

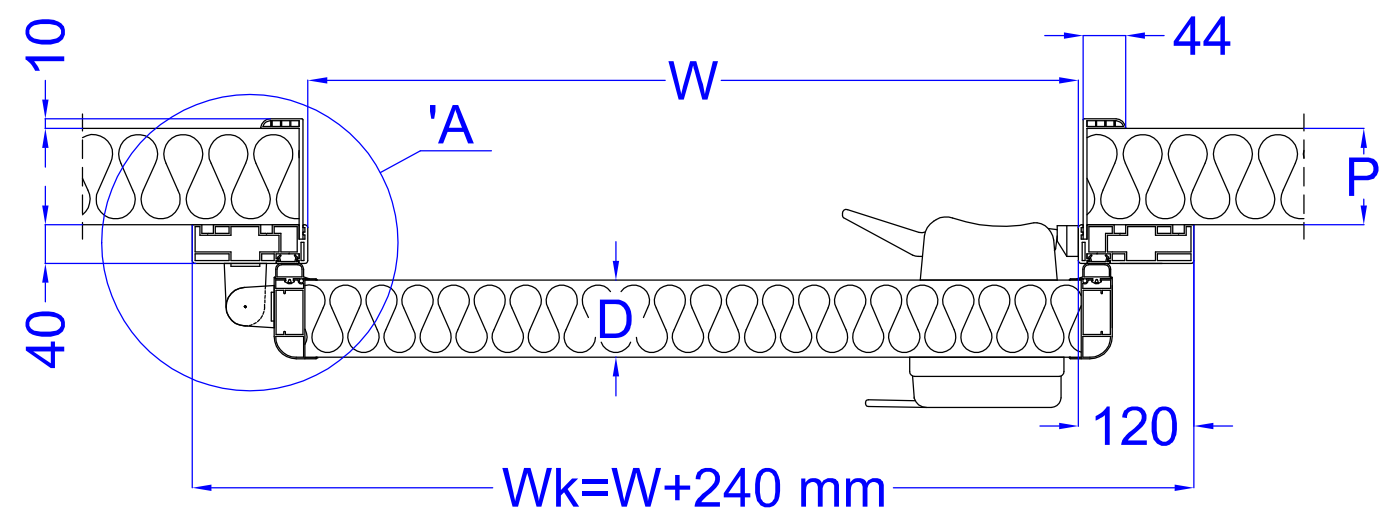


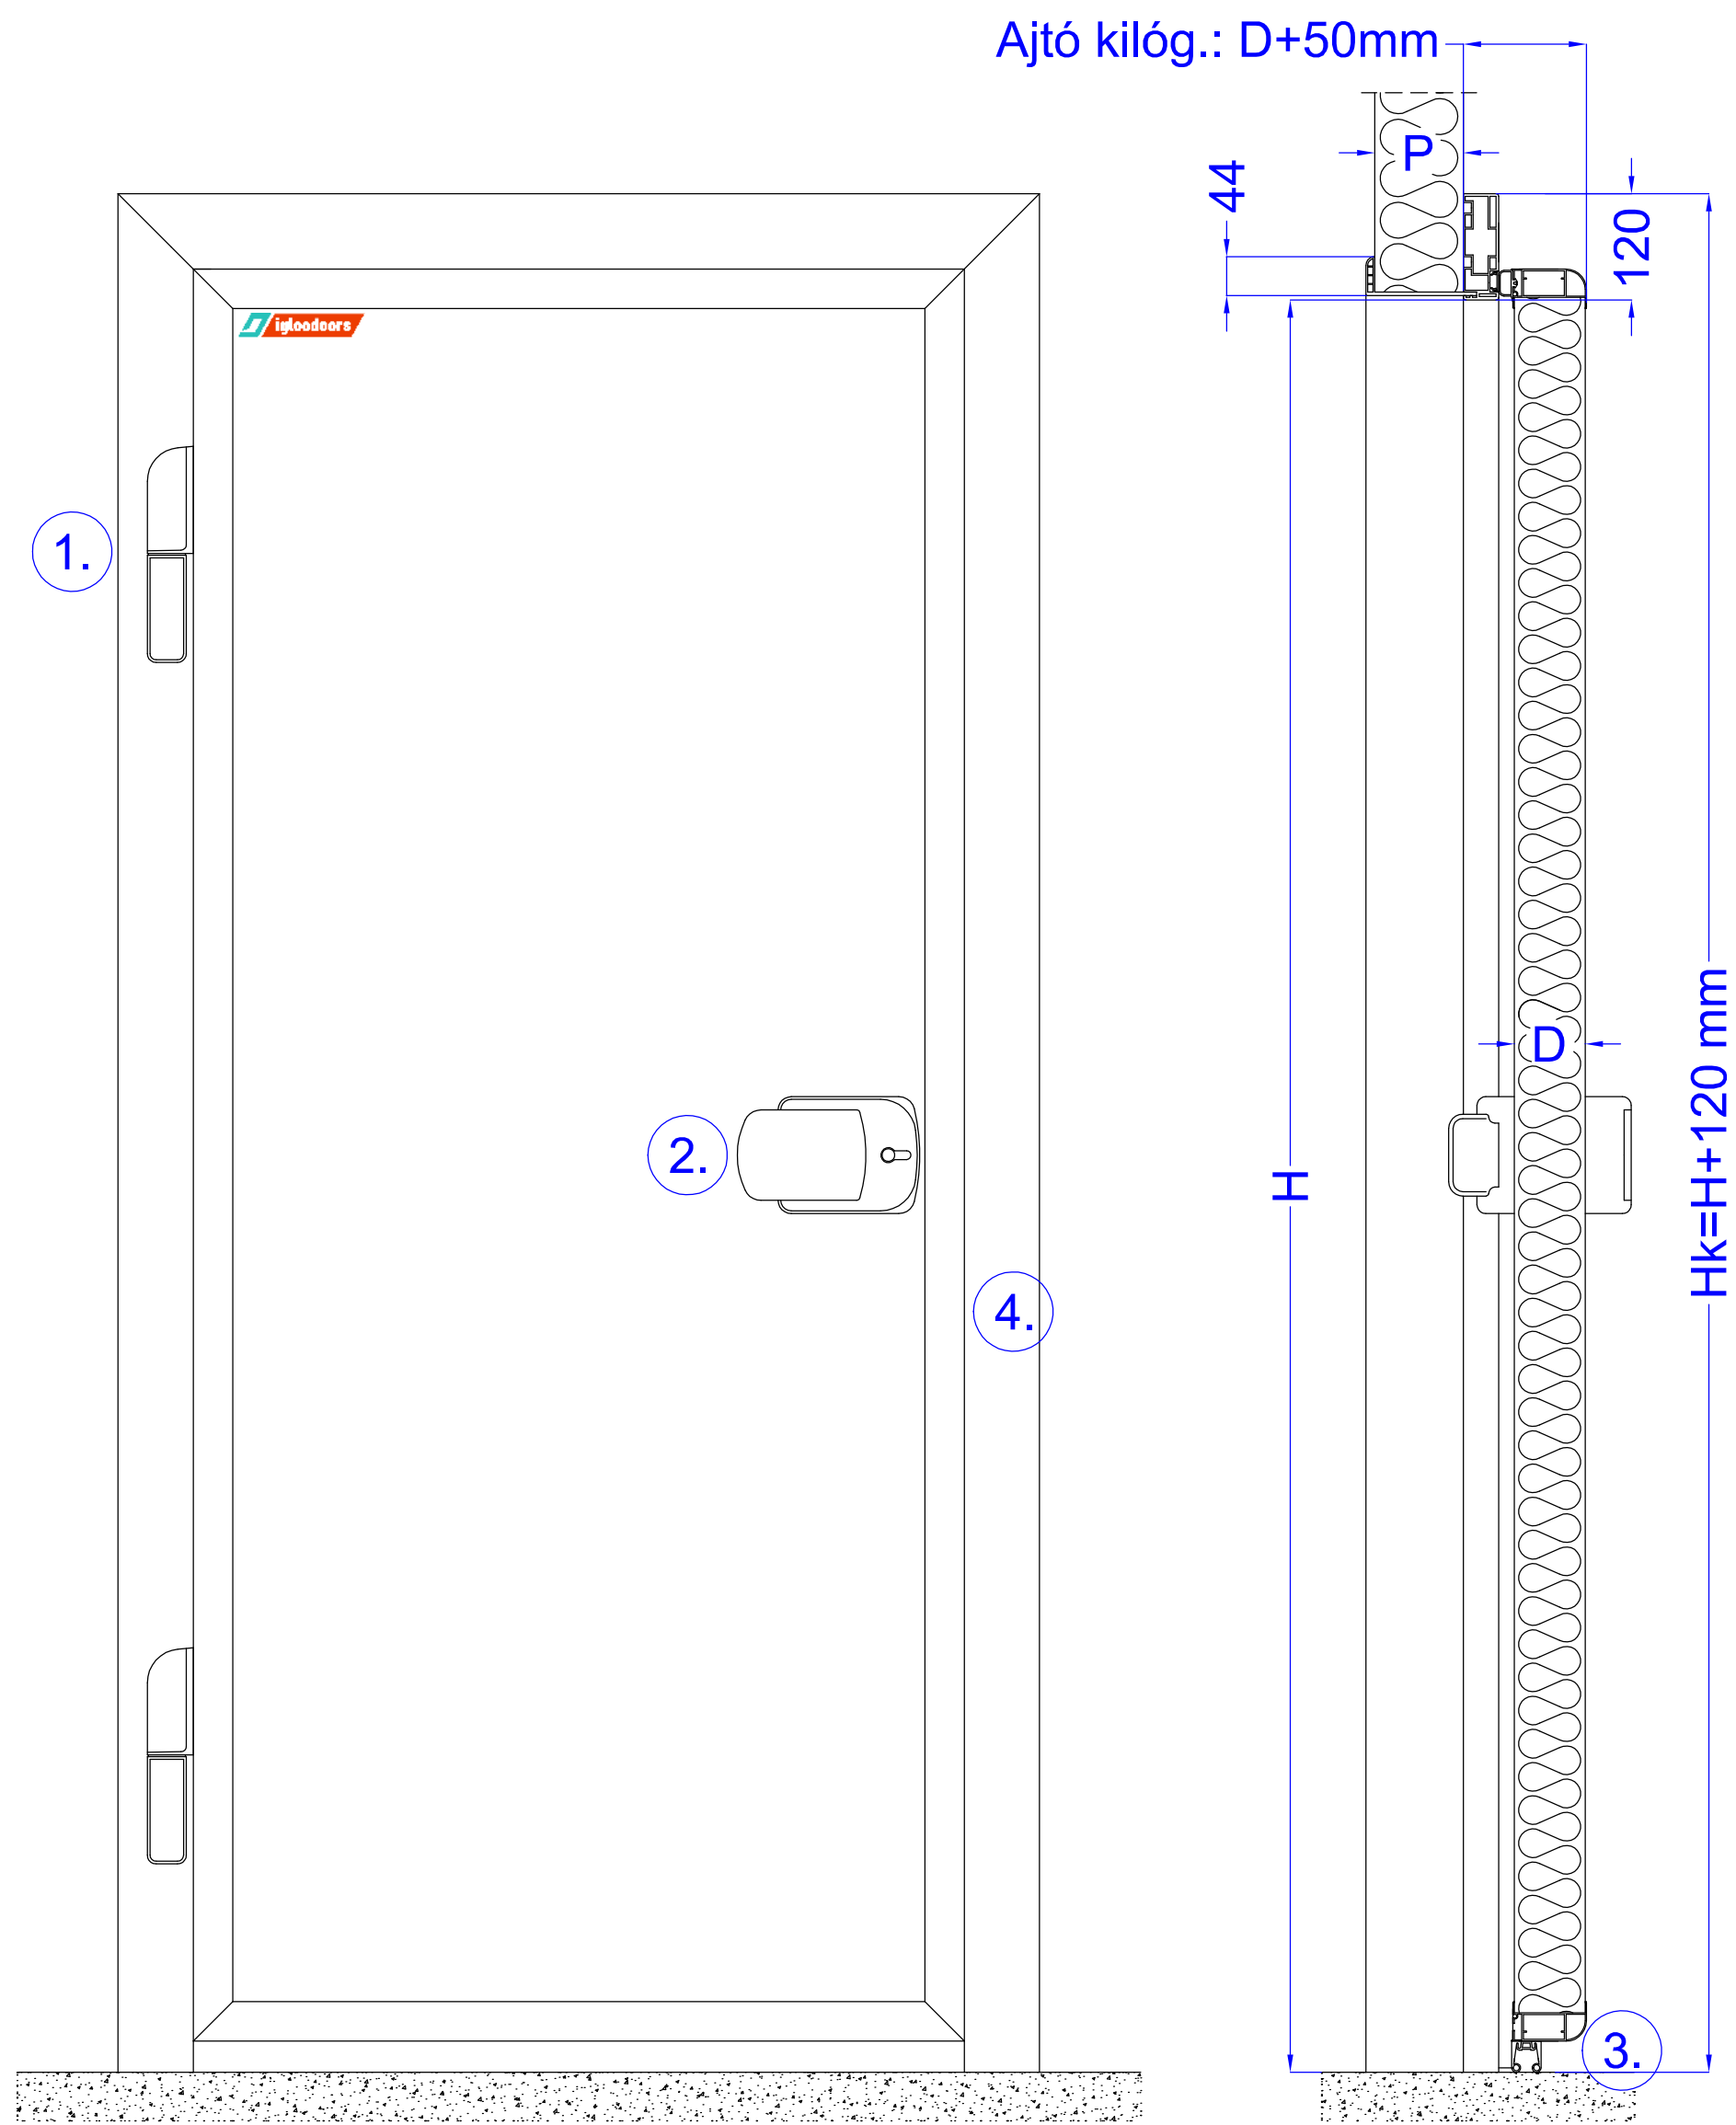


D - Ajtólap vastagsága 60 mm
H - Tiszta nyílás magasság
W - Tiszta nyílás szélesség
P - Fogadószerkezet vastagsága
150 mm-ig ABS/PVS tokbelső
150 mm-től egyedi lemez takaró

Fogadószerkezet kivágás
W+20 mm
H+10 mm



'A metszet
M 1:3

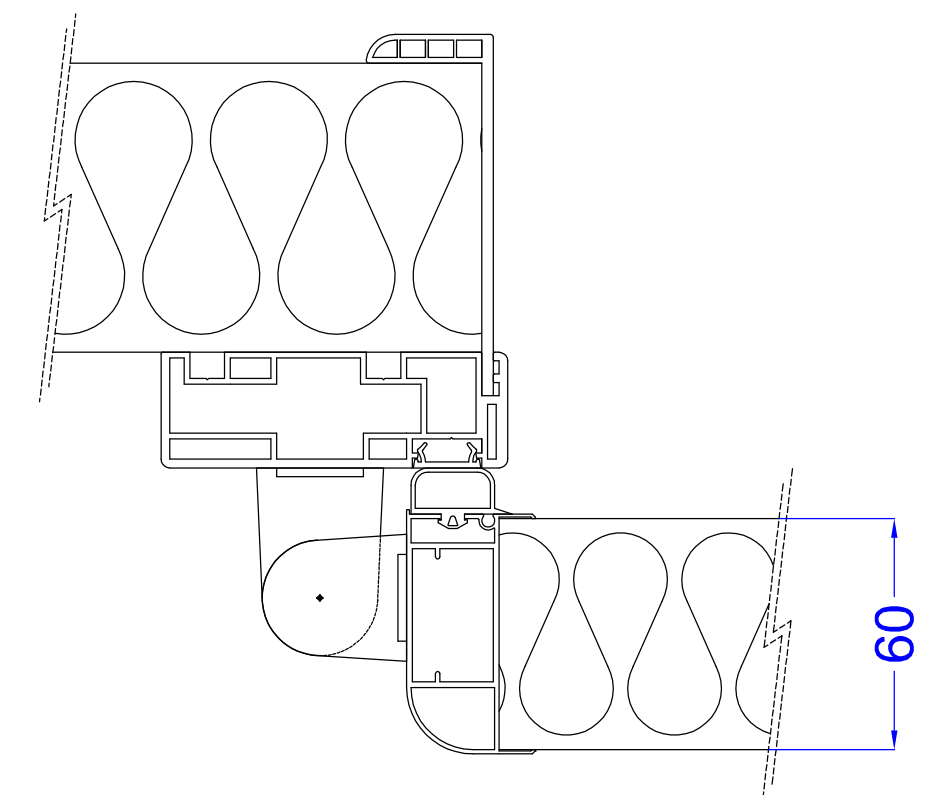

	Megnevezés	Anyag	Jellemzők
1.	Zsanérzat	Kompozit	3 irányban állítható, kiemelős szerkezetű kivitel
2.	Nyítószerkezet	Kompozit	Kulccsal zárható, belső pánikzárás funkcióval
3.	Szoknyagumi	EPDM	Fagyálló kivitelű, fekete színű
4.	Tokszerkezet	PVC	Extrudált profil, 150 mm panelig alkalmazható

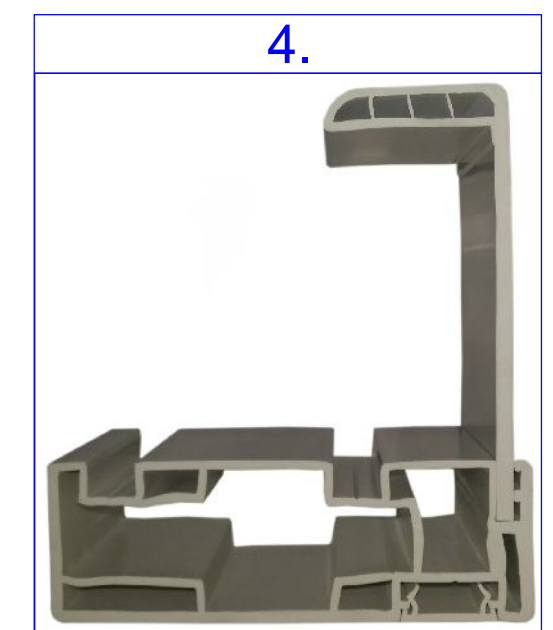


Tárgy:		 Hűtőépítő Kft. 3200 Gyöngyös Kenyérgyár út 9. 06 37 737 500
Igloo Doors IDH60 +12/+18°C		
Dátum:	Ajánlati ref.:	
2017.12.13		
Tervező:	Oldalak:	
Istvánfy András	1/1 oldal	

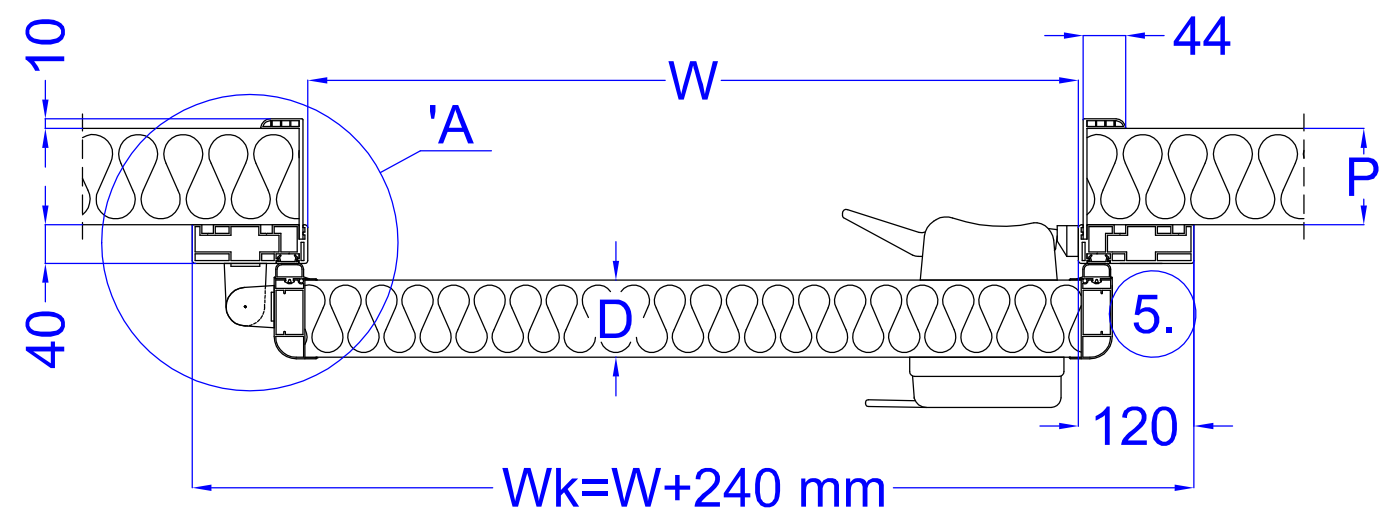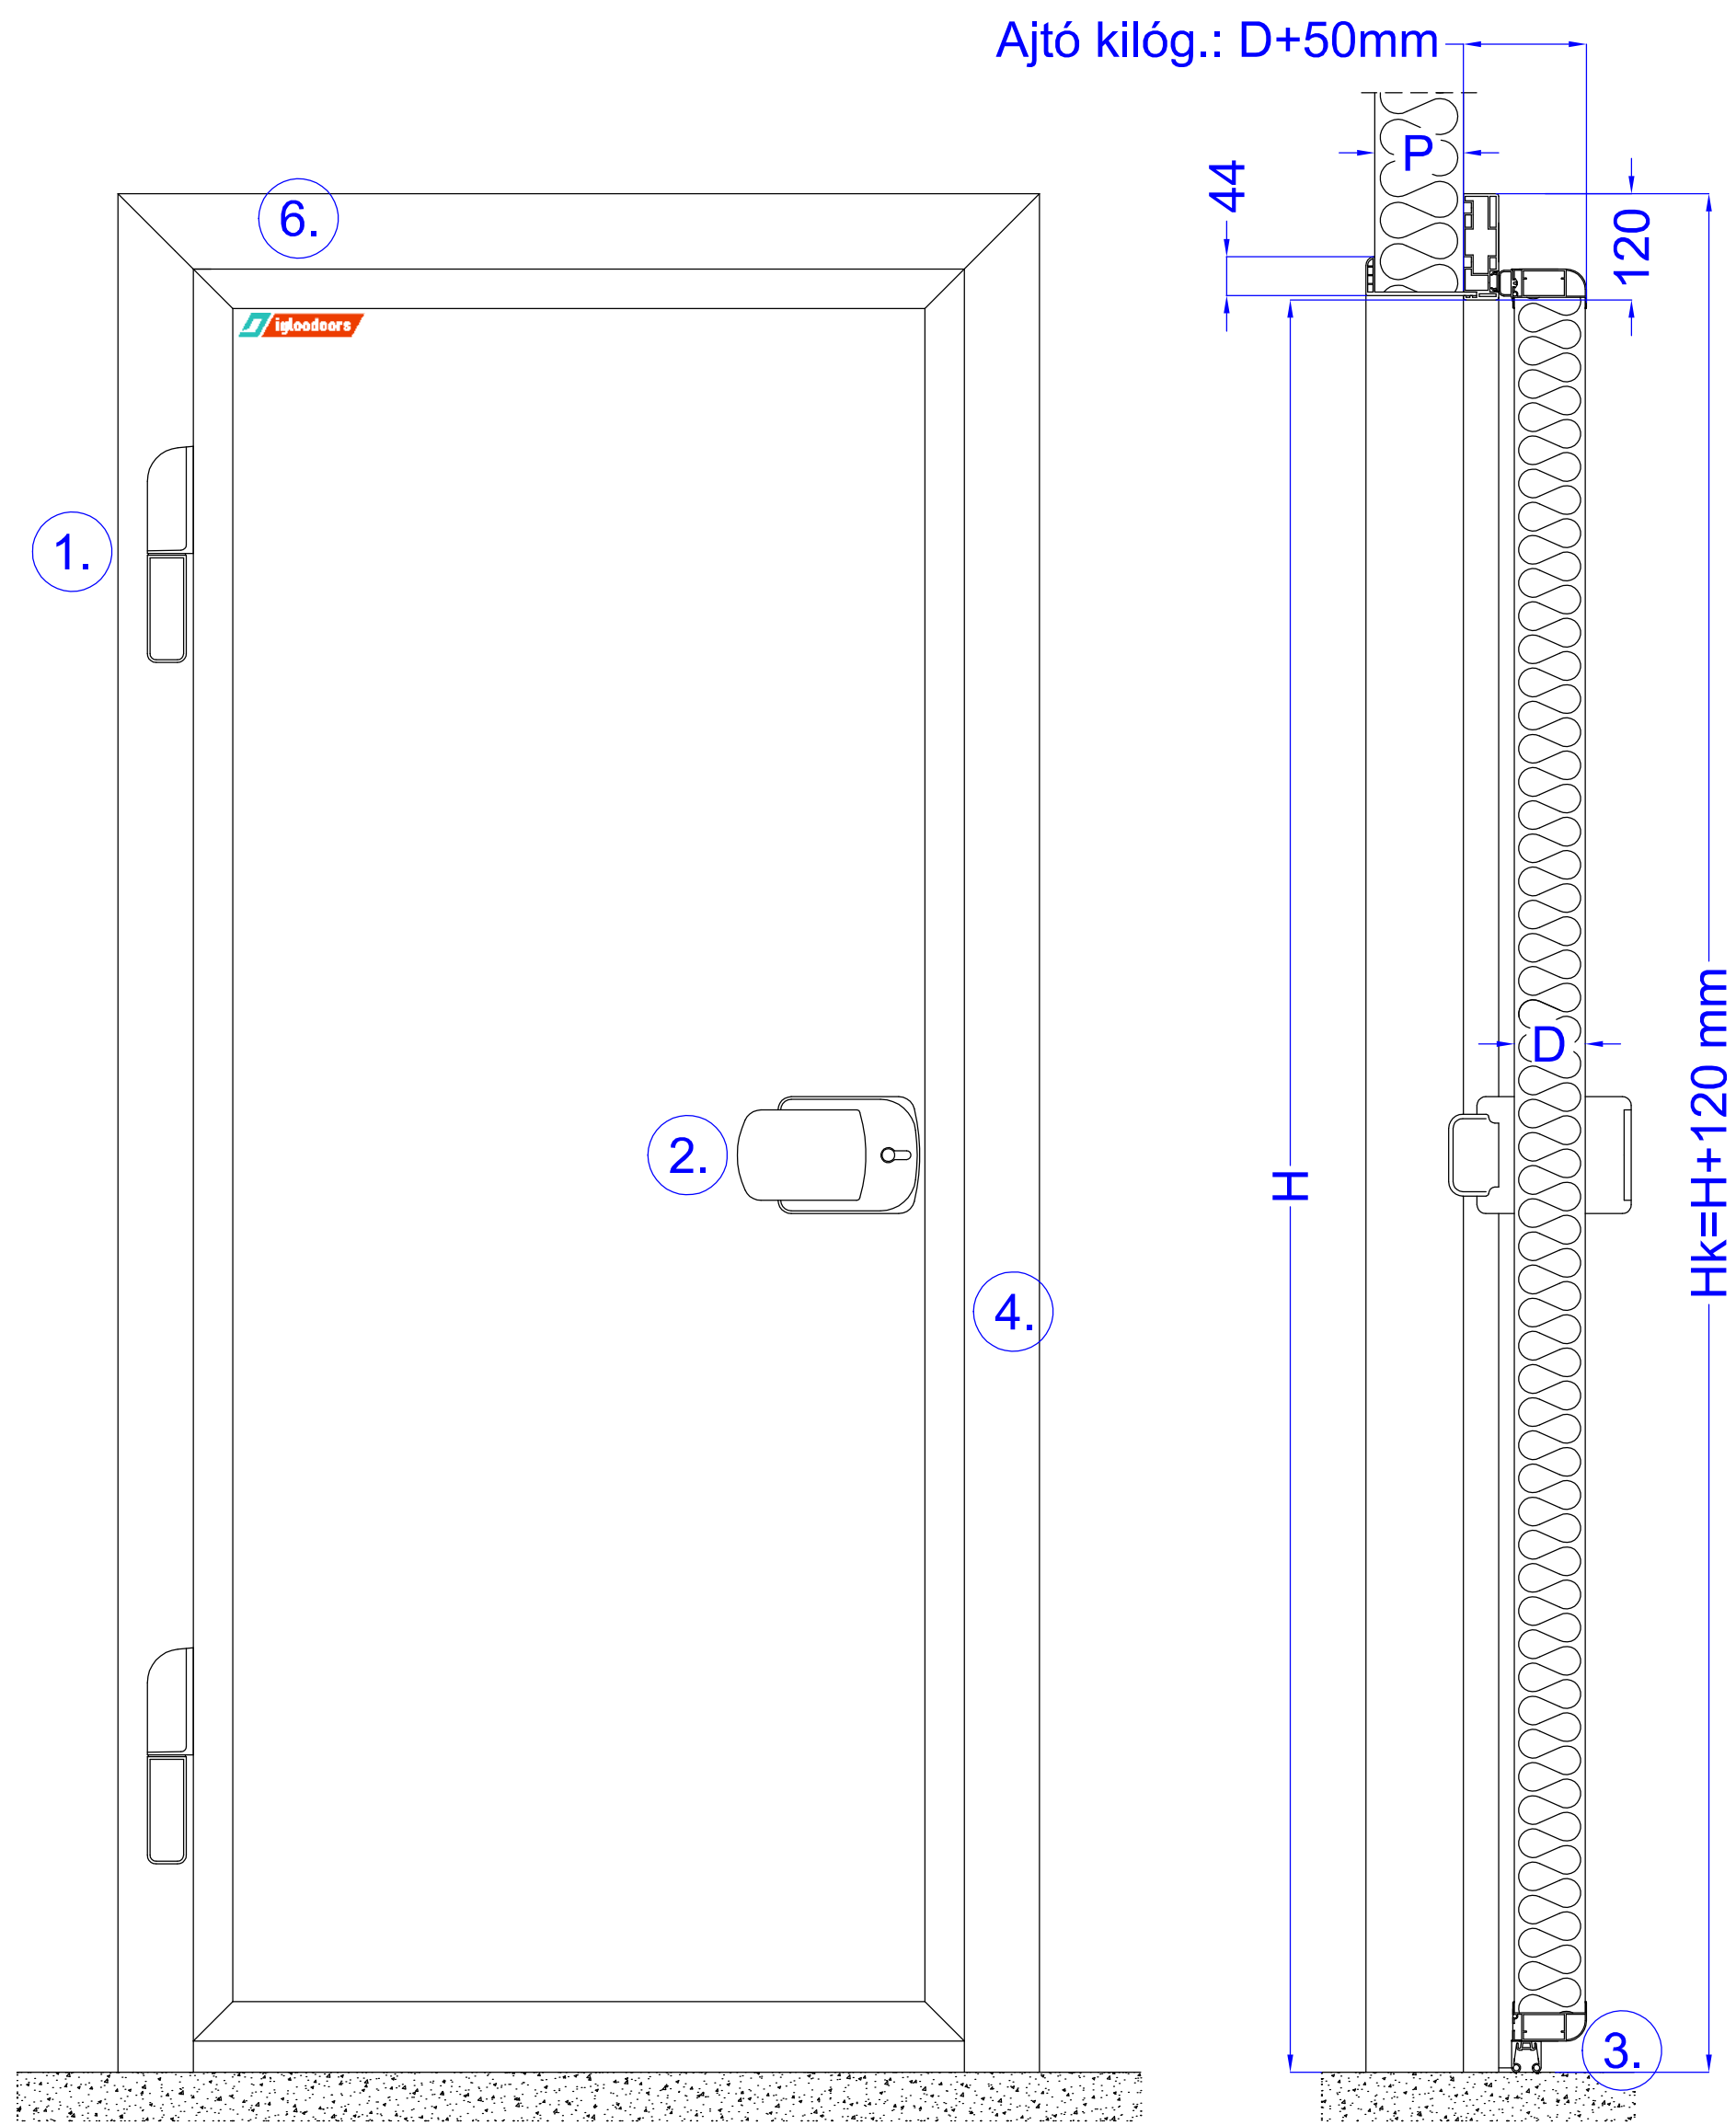


D - Ajtólap vastagsága 80 mm
H - Tiszta nyílás magasság
W - Tiszta nyílás szélesség
P - Fogadószerkezet vastagsága
150 mm-ig ABS/PVS tokbelső
150 mm-től egyedi lemez takaró

Fogadószerkezet kivágás
W+20 mm
H+10 mm



'A metszet
M 1:3

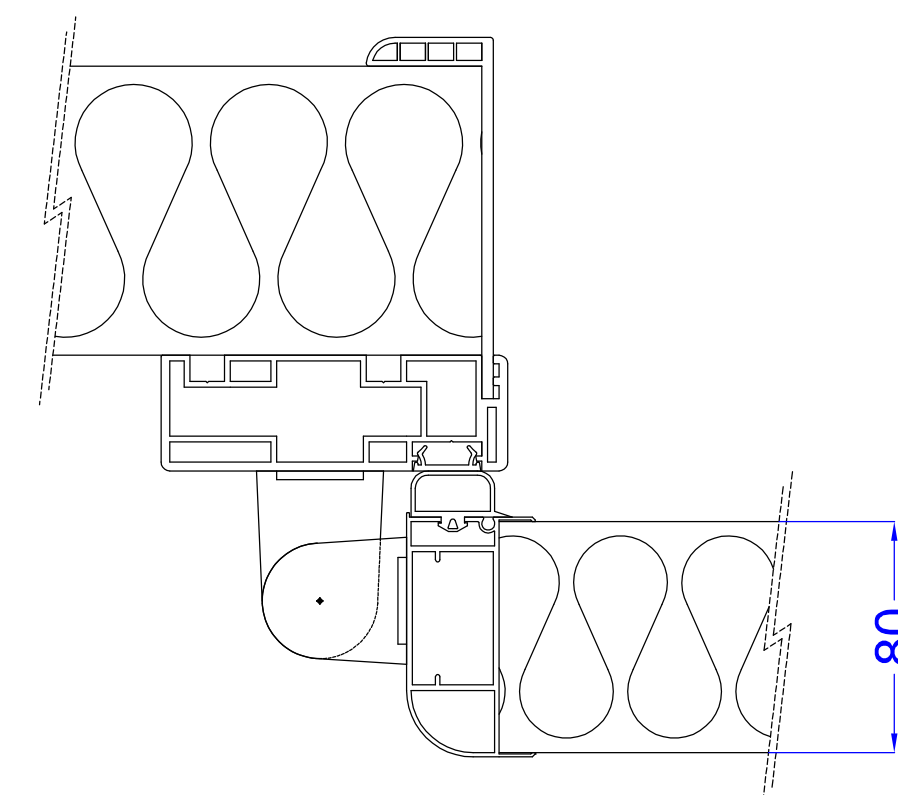

	Megnevezés	Anyag	Jellemzők
1.	Zsanérzat	Kompozit	3 irányban állítható, kiemelős szerkezetű kivitel
2.	Nyítószerkezet	Kompozit	Kulccsal zárható, belső pánikzárás funkcióval
3.	Szoknyagumi	EPDM	Fagyálló kivitelű, fekete színű
4.	Tokszerkezet	PVC	Extrudált profil, 150 mm panelig alkalmazható

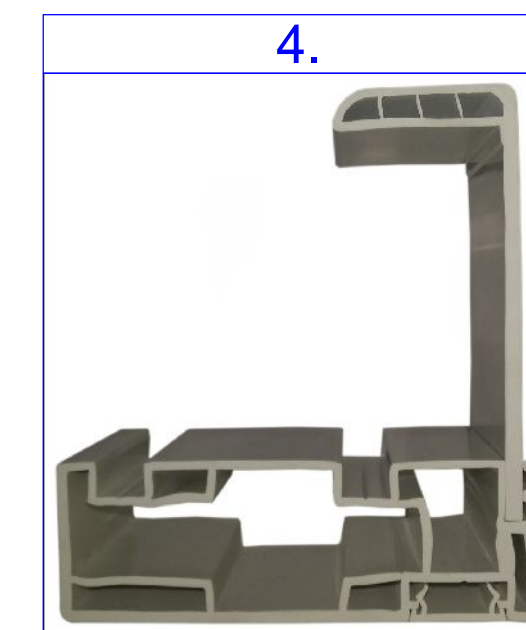


Tárgy:		Igloo Doors IDH80 0/+10°C	 Hűtőépítő Kft. 3200 Gyöngyös Kenyérgyár út 9. 06 37 737 500
Dátum:	2017.12.13		
Tervező:	Istvánfy András		
Ajánlati ref.:		Oldalak:	1/1 oldal

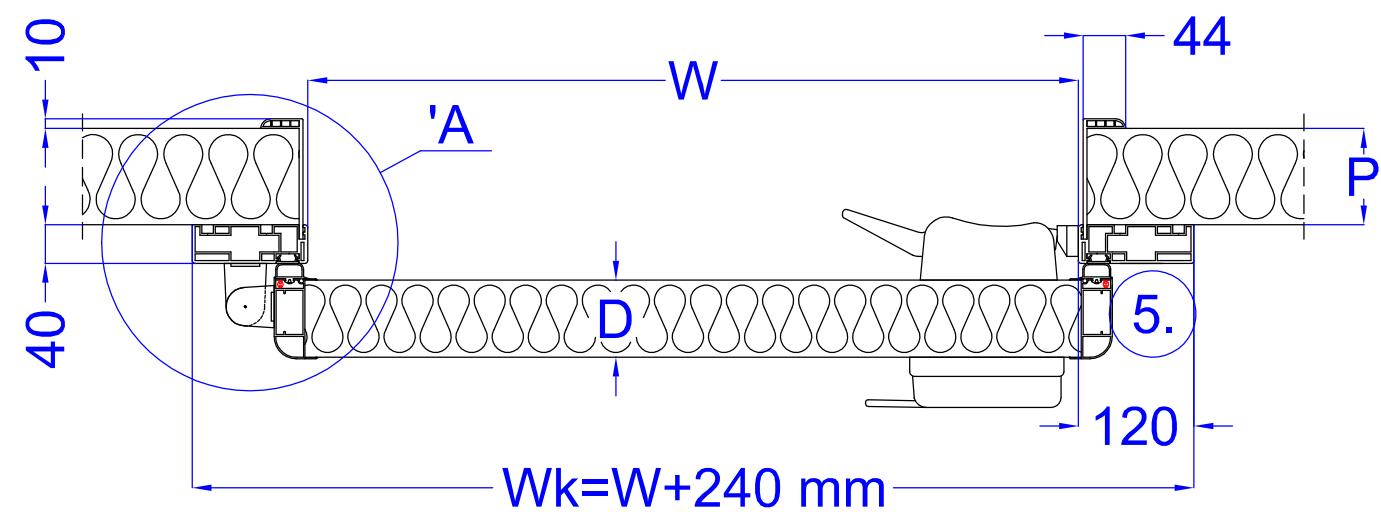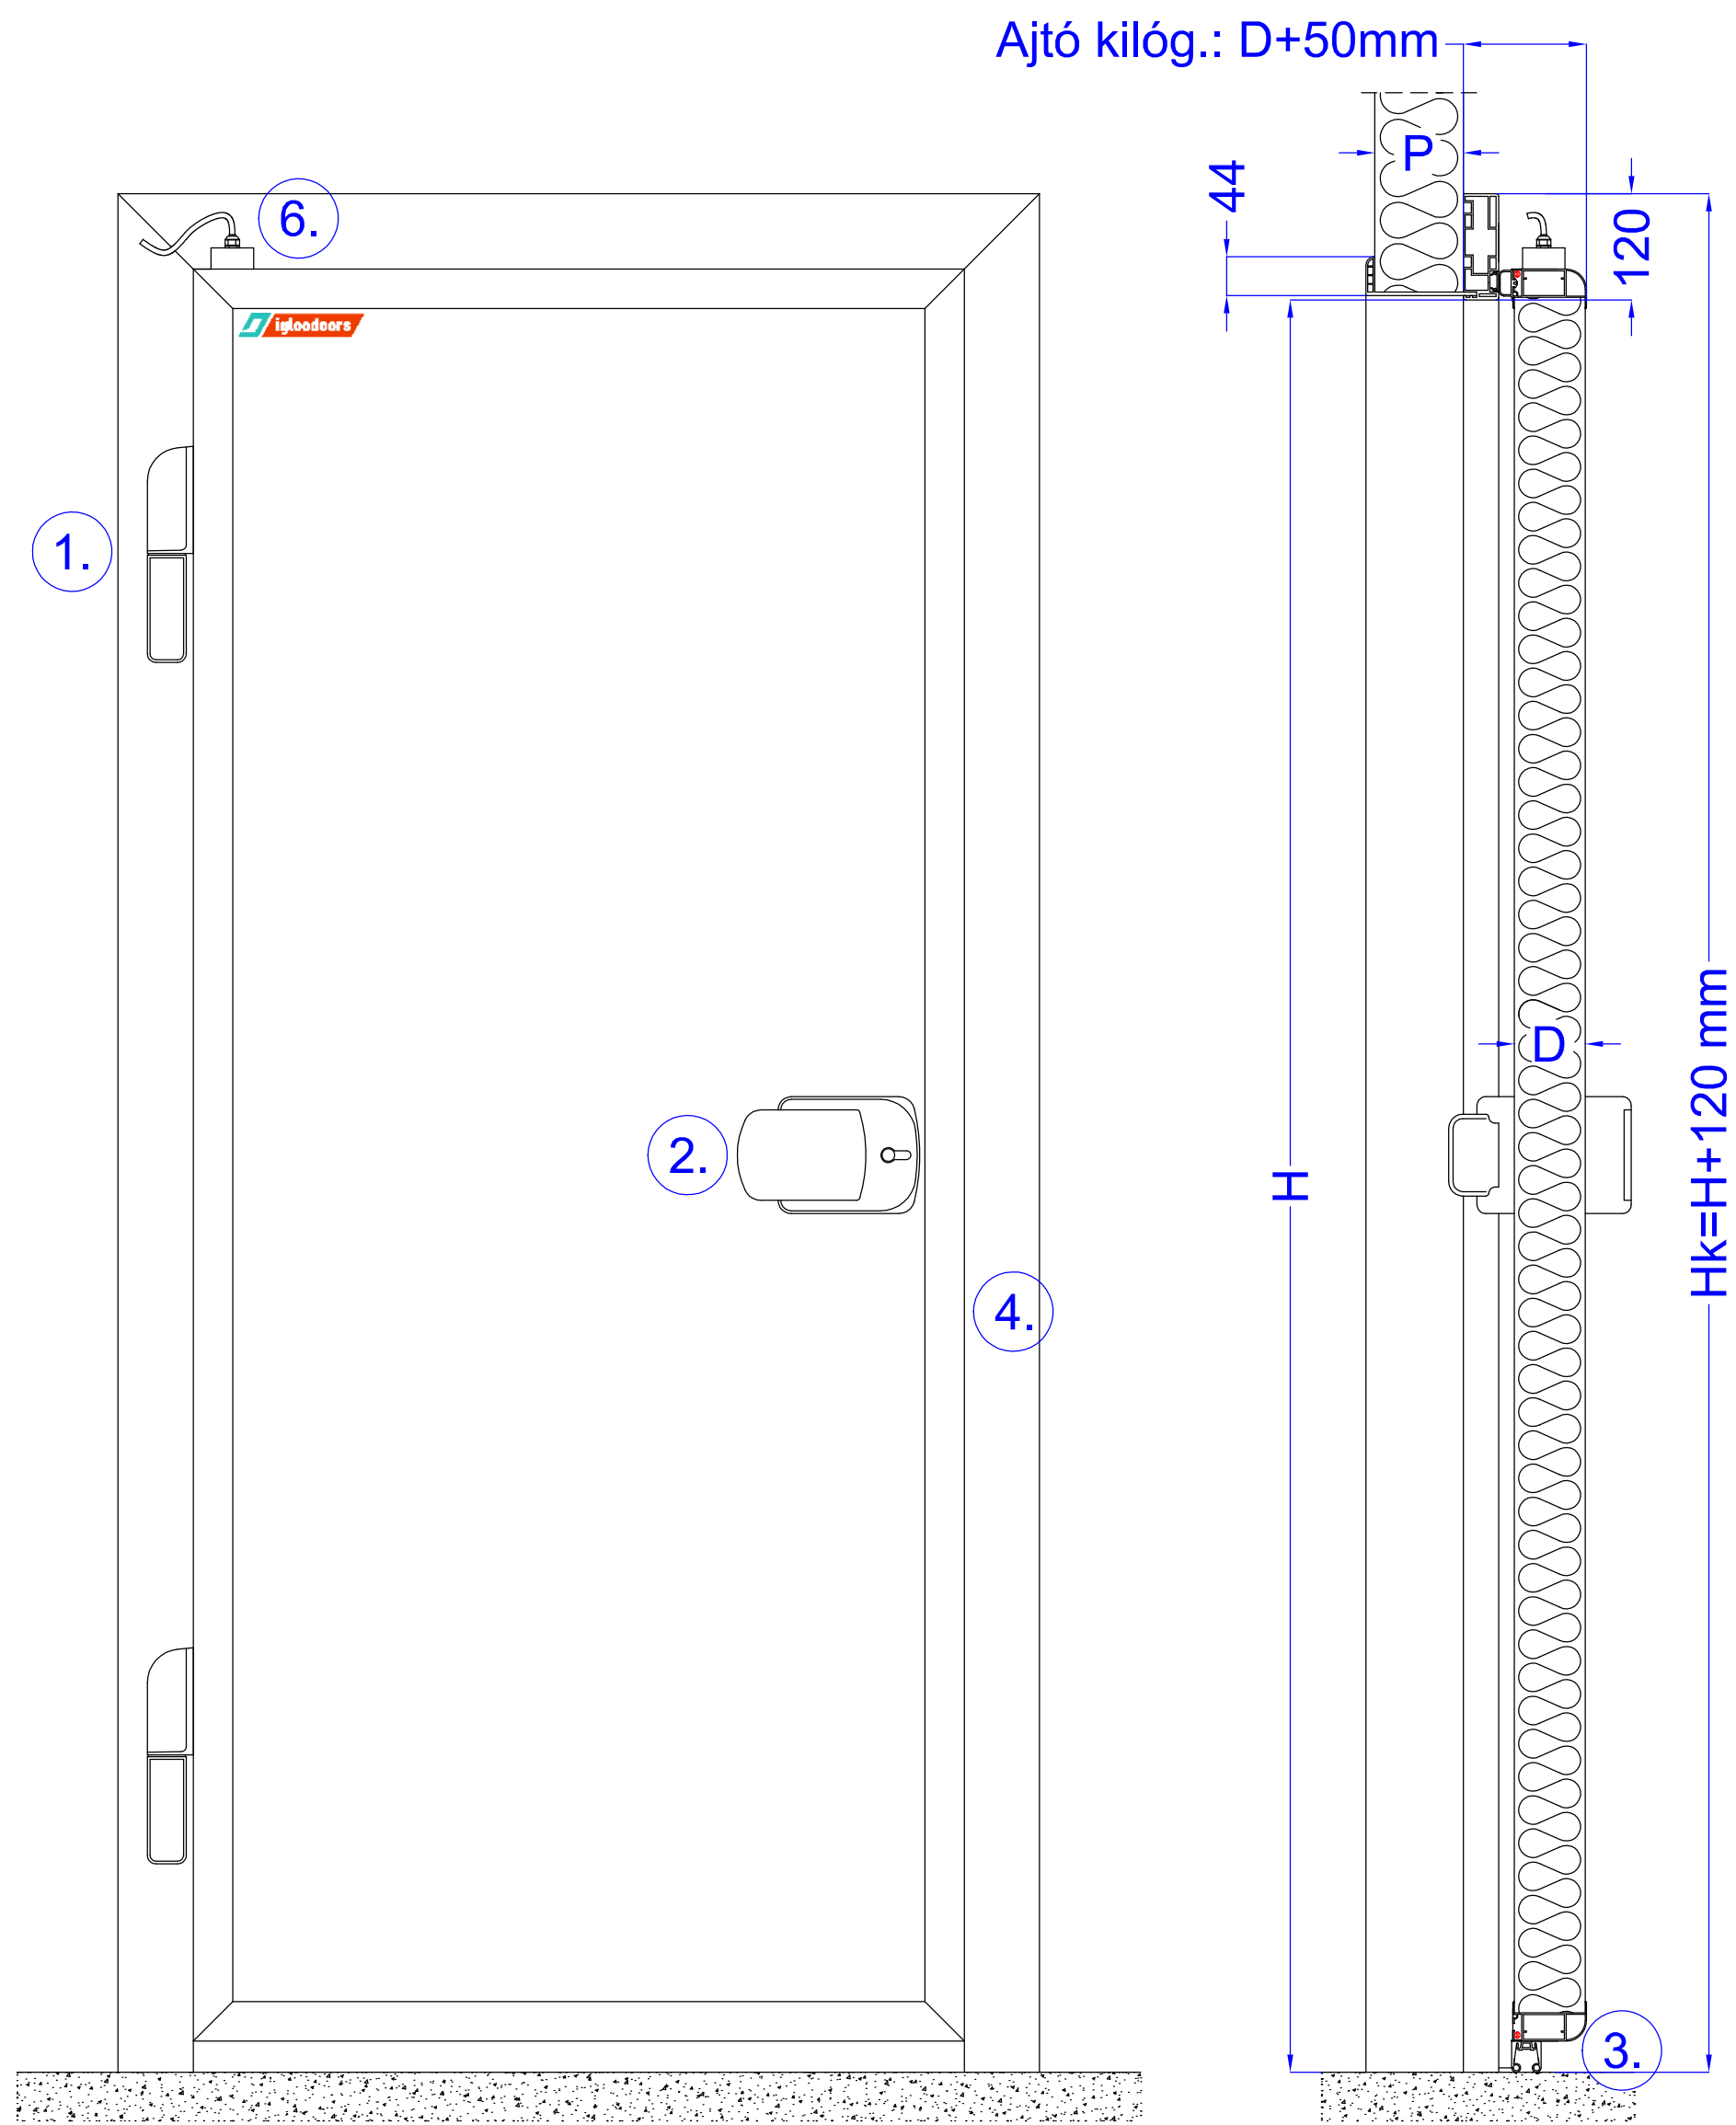


D - Ajtólap vastagsága 100 mm
H - Tiszta nyílás magasság
W - Tiszta nyílás szélesség
P - Fogadószerkezet vastagsága
150 mm-ig ABS/PVS tokbelső
150 mm-től egyedi lemez takaró

Fogadószerkezet kivágás
W+20 mm
H+10 mm


'A metszet
M 1:3

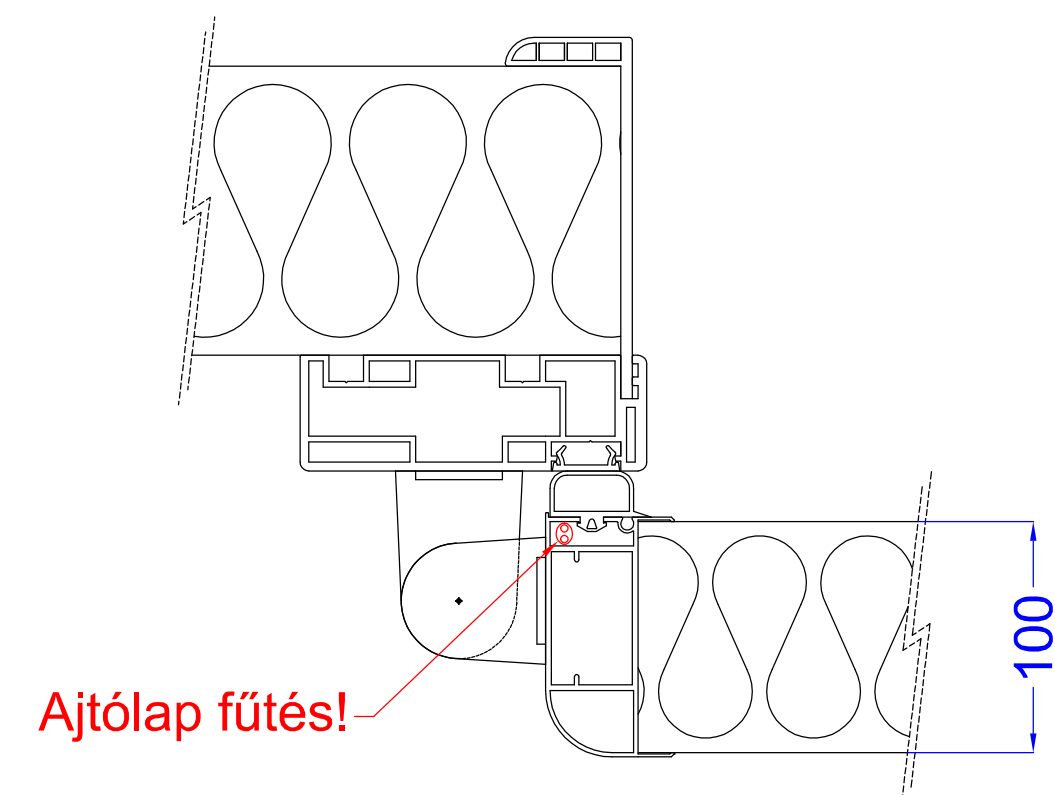

	Megnevezés	Anyag	Jellemzők
1.	Zsanérzat	Kompozit	3 irányban állítható, kiemelős szerkezetű kivitel
2.	Nyítószerkezet	Kompozit	Kulccsal zárható, belső pánikzárás funkcióval
3.	Szoknyagumi	EPDM	Fagyálló kivitelű, fekete színű
4.	Tokszerkezet	PVC	Extrudált profil, 150 mm panelig alkalmazható
5.	Fűtőkábel	HDPE	45W/m teljesítményű önszabályozós fűtőkábel
6.	Kábel kivezetés	PVC/Alumínium	Alu kötődoboz, flexibilis kábel, Wago összekötő

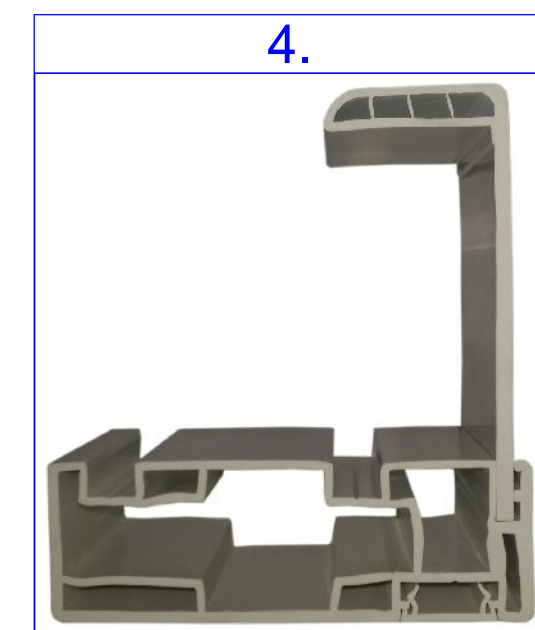


Tárgy: Igloo Doors IDH100 -18/-22°C		 Hűtőépítő Kft. 3200 Gyöngyös Kenyérgyár út 9. 06 37 737 500
Dátum:	2017.12.13	
Tervező:	Istvánfy András	
Ajánlati ref.:		Oldalak: 1/1 oldal

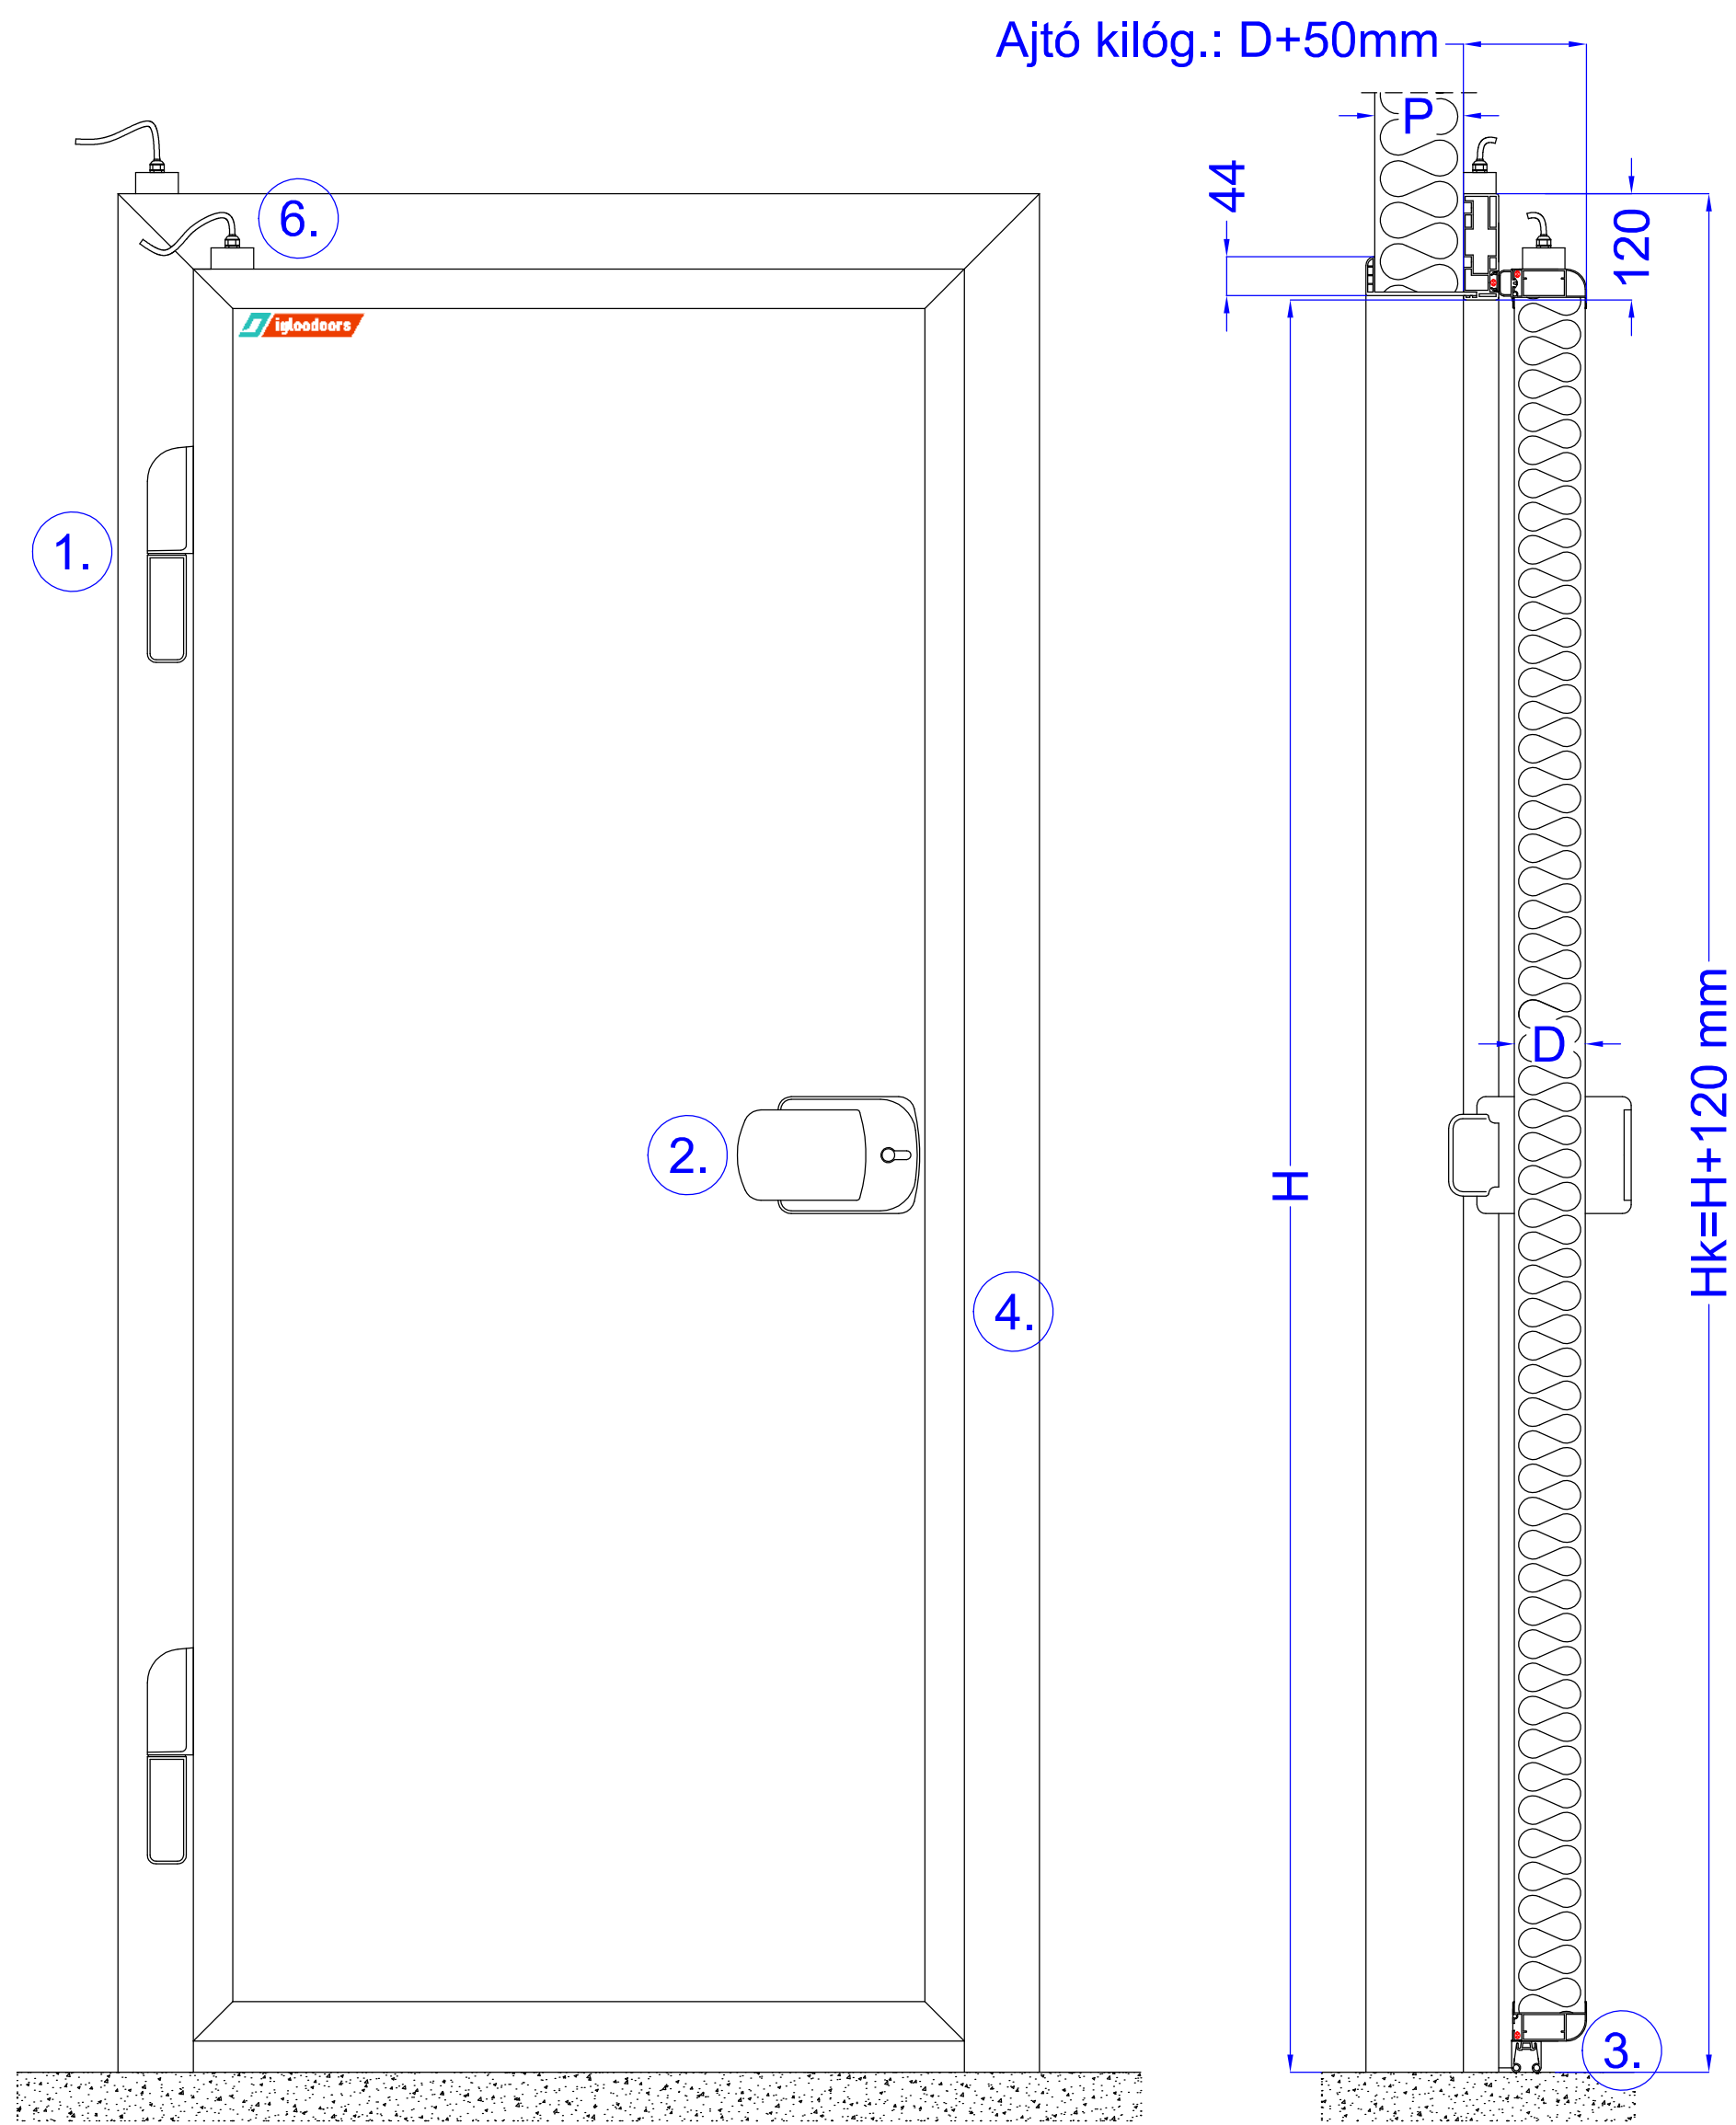


D - Ajtólap vastagsága 150 mm
H - Tiszta nyílás magasság
W - Tiszta nyílás szélesség
P - Fogadószerkezet vastagsága
150 mm-ig ABS/PVS tokbelső
150 mm-től egyedi lemez takaró

Fogadószerkezet kivágás
W+20 mm
H+10 mm



'A metszet
M 1:3

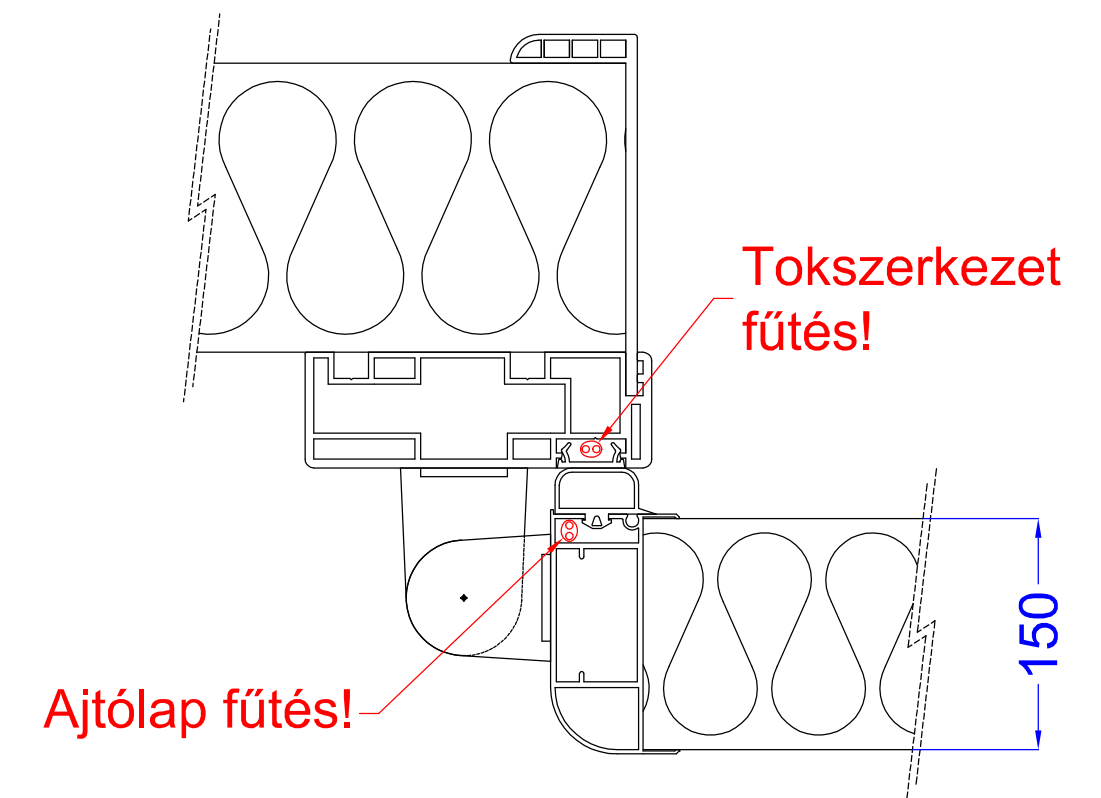


	Megnevezés	Anyag	Jellemzők
1.	Zsanérzat	Kompozit	3 irányban állítható, kiemelős szerkezetű kivitel
2.	Nyitószervezet	Kompozit	Kulccsal zárható, belső pánikzárás funkcióval
3.	Szoknyagumi	EPDM	Fagyálló kivitelű, fekete színű
4.	Tokszerkezet	PVC	Extrudált profil, 150 mm panelig alkalmazható
5.	Fűtőkábel	HDPE	45W/m teljesítményű önszabályozós fűtőkábel
6.	Kábel kivezetés	PVC/Alumínium	Alu kötődoboz, flexibilis kábel, Wago összekötő

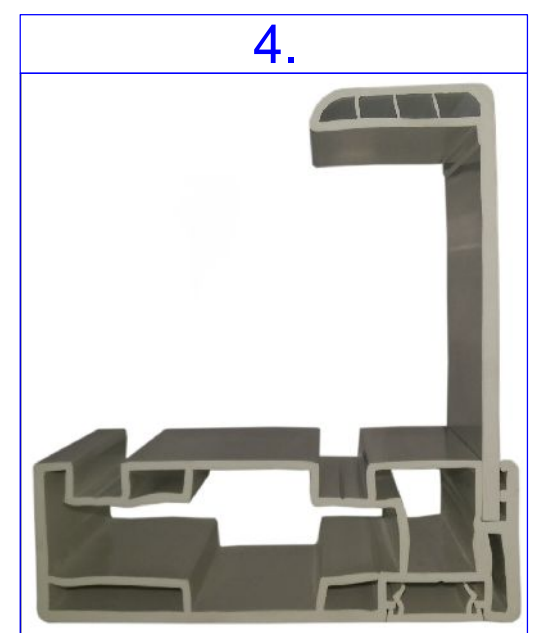

Tárgy: Igloo Doors IDH150 -25/-40°C		 Hűtőépítő Kft. 3200 Gyöngyös Kenyérgyár út 9. 06 37 737 500
Dátum: 2017.12.13	Ajánlati ref.:	
Tervező: Istvánfy András	Oldalak: 1/1 oldal	

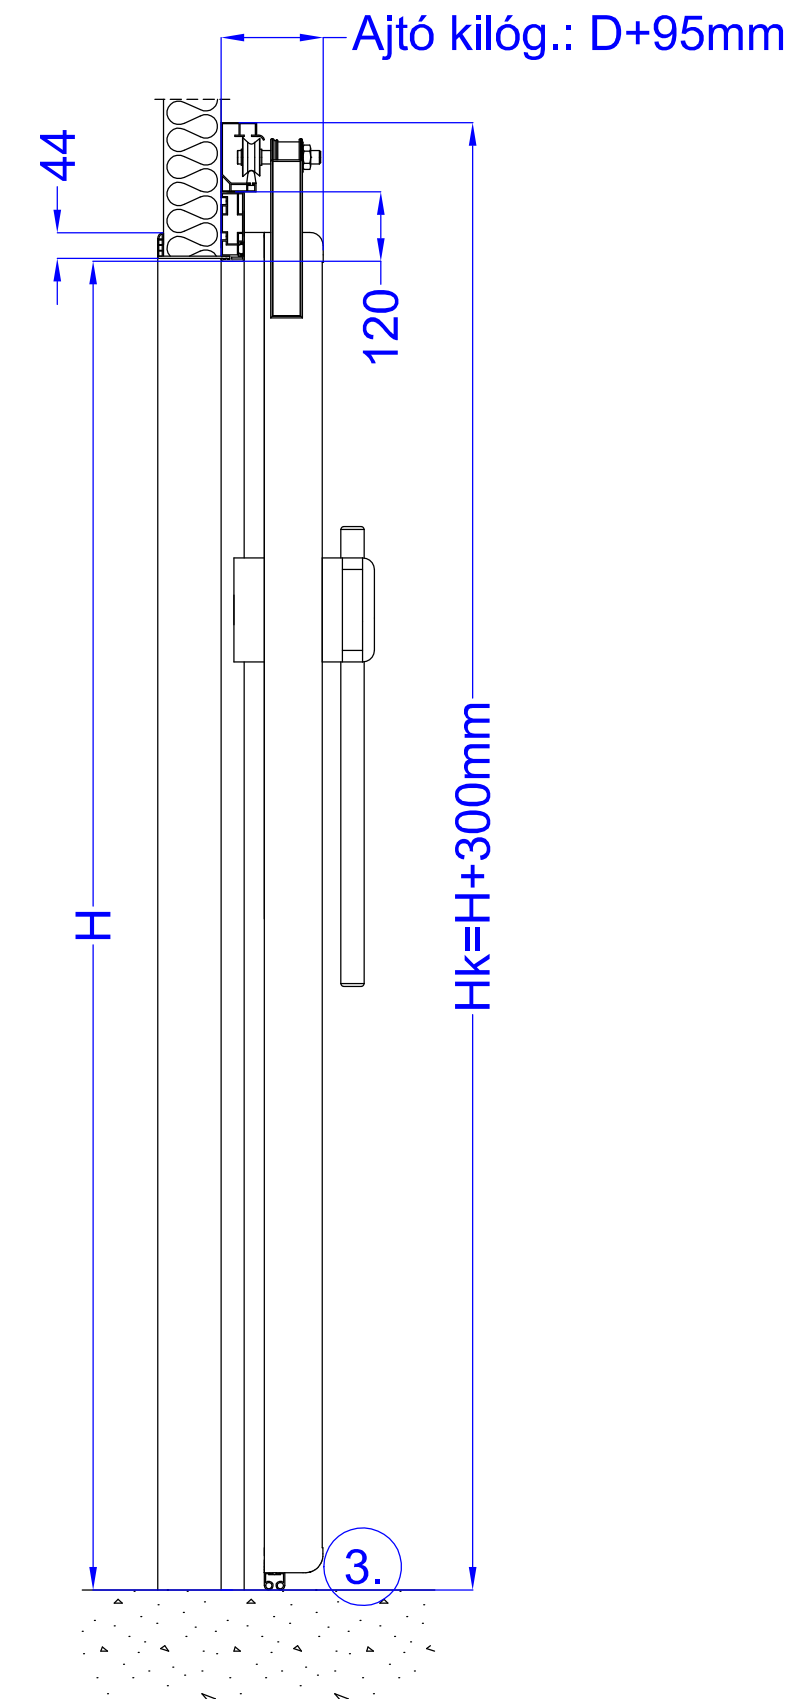
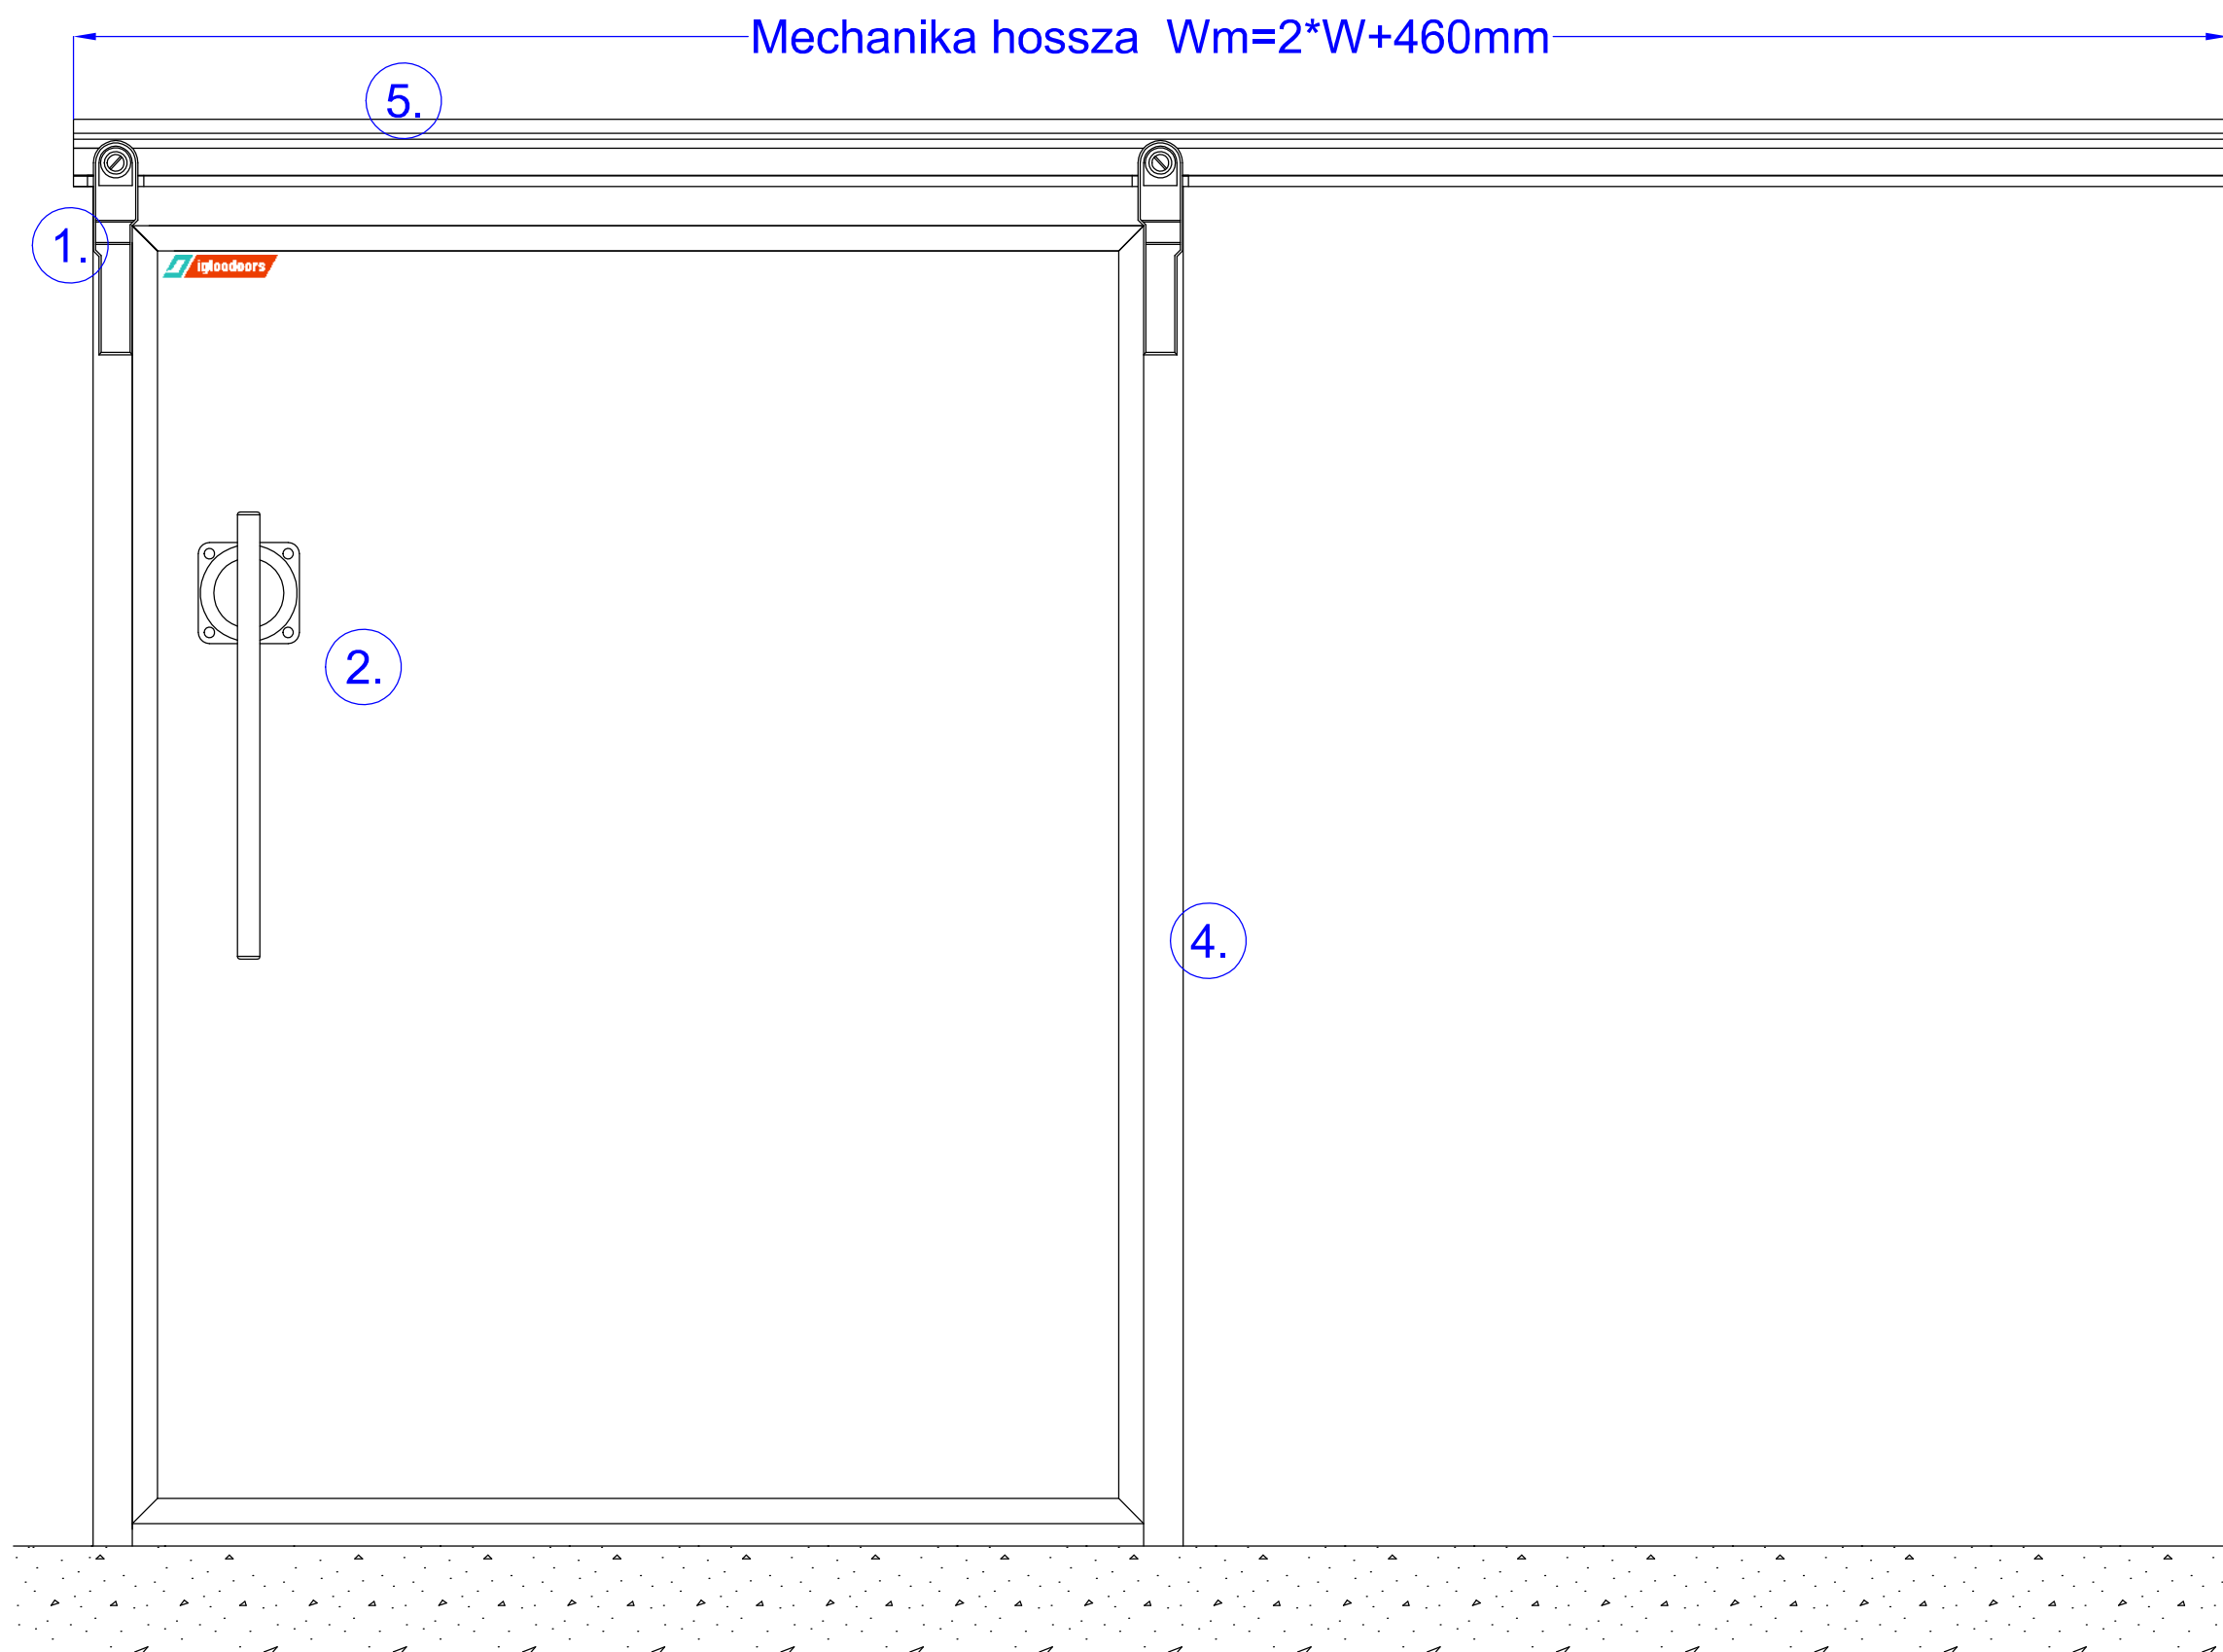


'A metszet
M 1:3

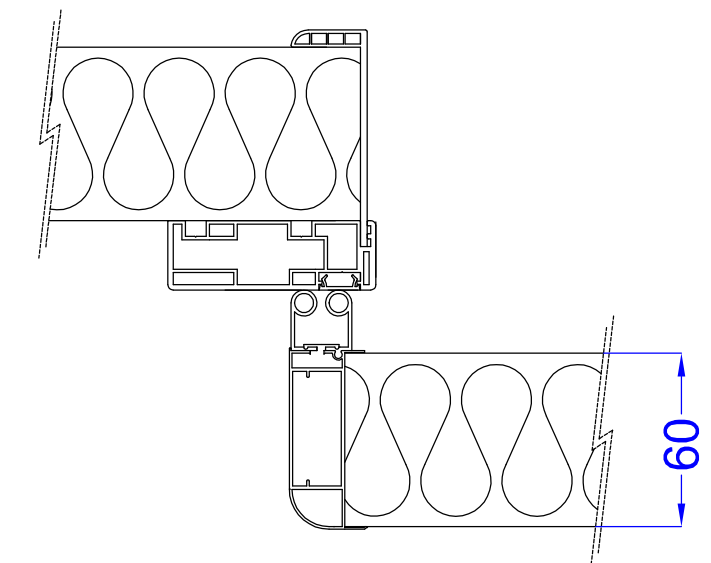



D - Ajtólap vastagsága 60 mm
H - Tiszta nyílás magasság
W - Tiszta nyílás szélesség
P - Fogadószerkezet vastagsága
150 mm-ig ABS/PVS tokbelső
150 mm-től egyedi lemez takaró

Fogadószerkezet kivágás
W+20 mm
H+10 mm

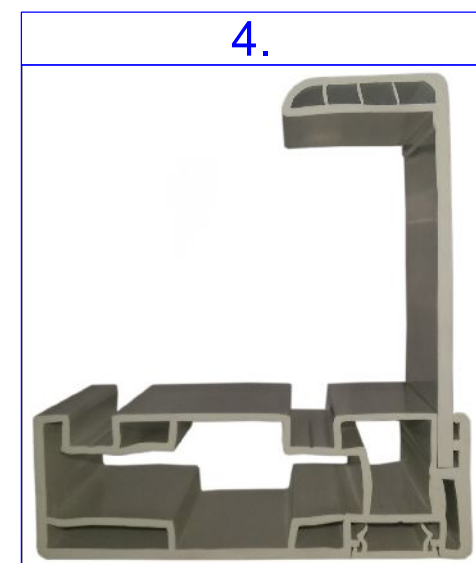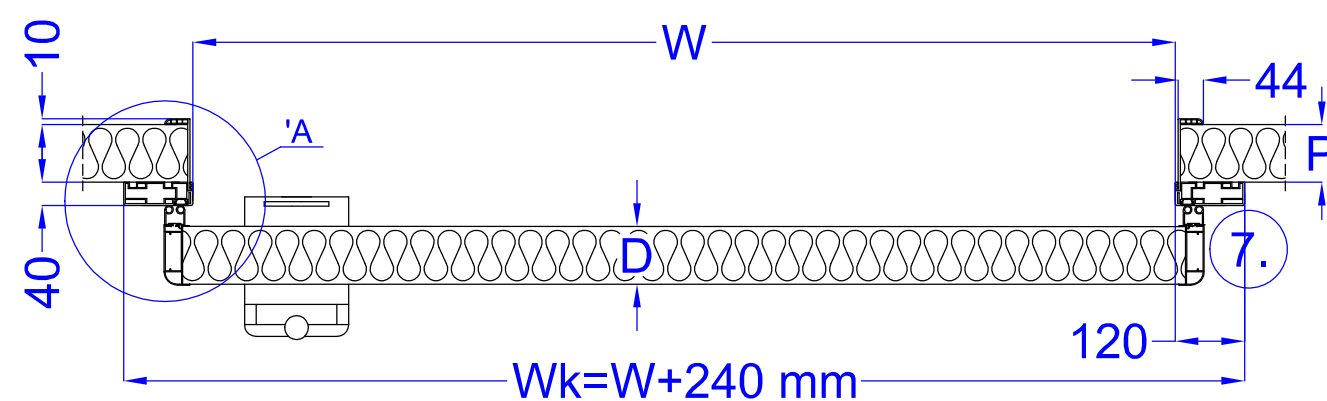


	Megnevezés	Anyag	Jellemzők
1.	Függesztő görgő	Kompozit	3 irányban állítható, megerősített kivitelű
2.	Nyitó szerkezet	Kompozit+Rozsdamentes	Fix kompozit nyitó vagy rozsdamentes ellökőkar
3.	Szoknyagumi	EPDM	Fagyálló kivitelű, fekete színű
4.	Tok szerkezet	PVC	Extrudált profil, 150 mm panelig alkalmazható
5.	Mechanika	Alumínium	Egyedi gyártású profilos rendszerű, süllyedőpályás

Tárgy:		Igloo Doors IDS60 +12/+18°C	 Hűtőépítő Kft. 3200 Gyöngyös Kenyérgyár út 9. 06 37 737 500
Dátum:	2017.12.13		
Tervező:	Istvánfy András		
Ajánlati ref.:		Oldalak:	1/1 oldal


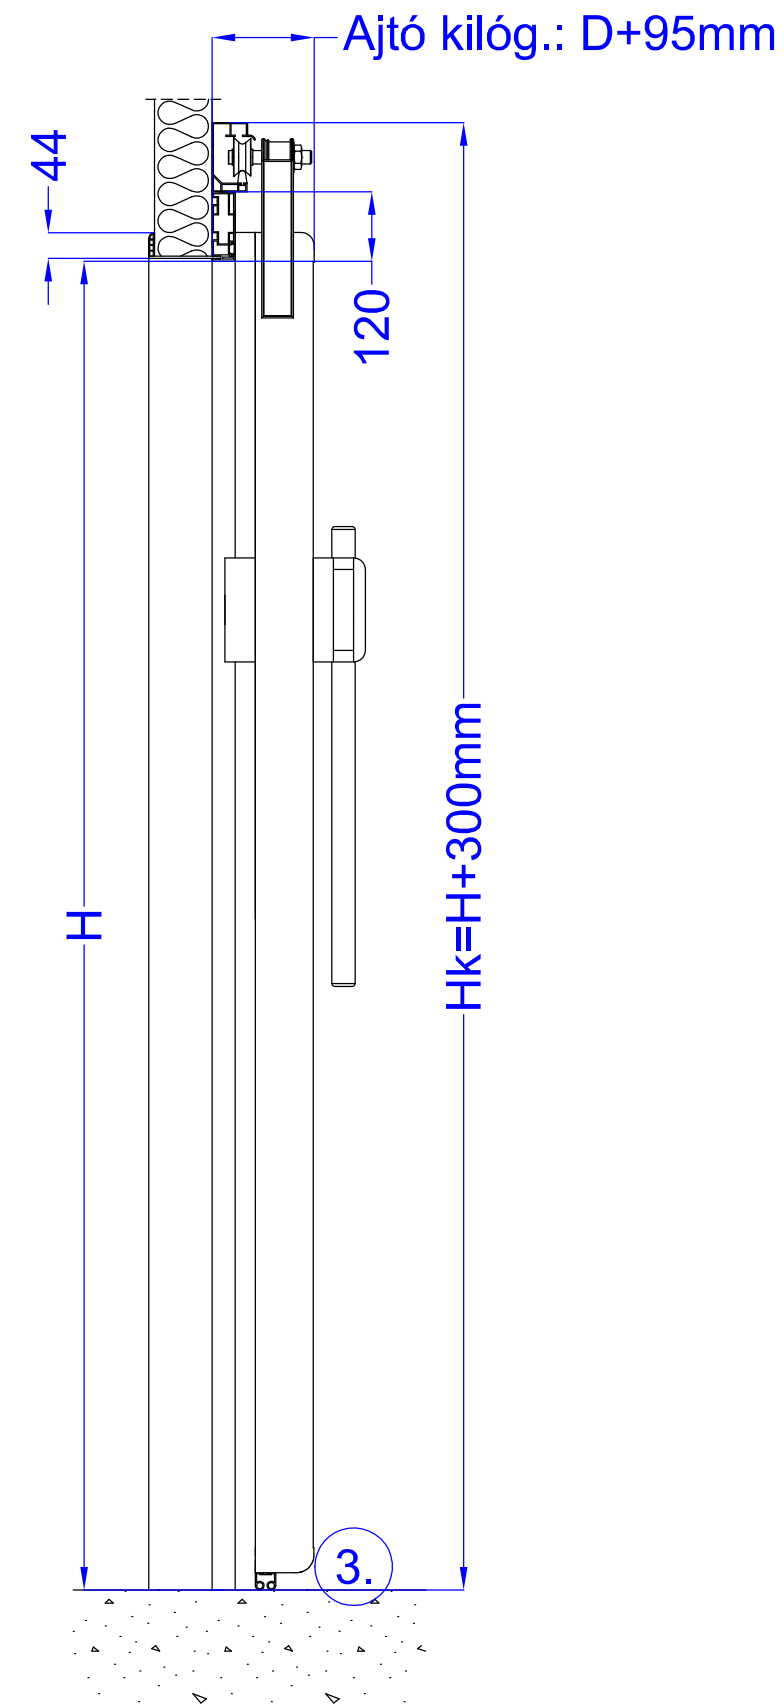
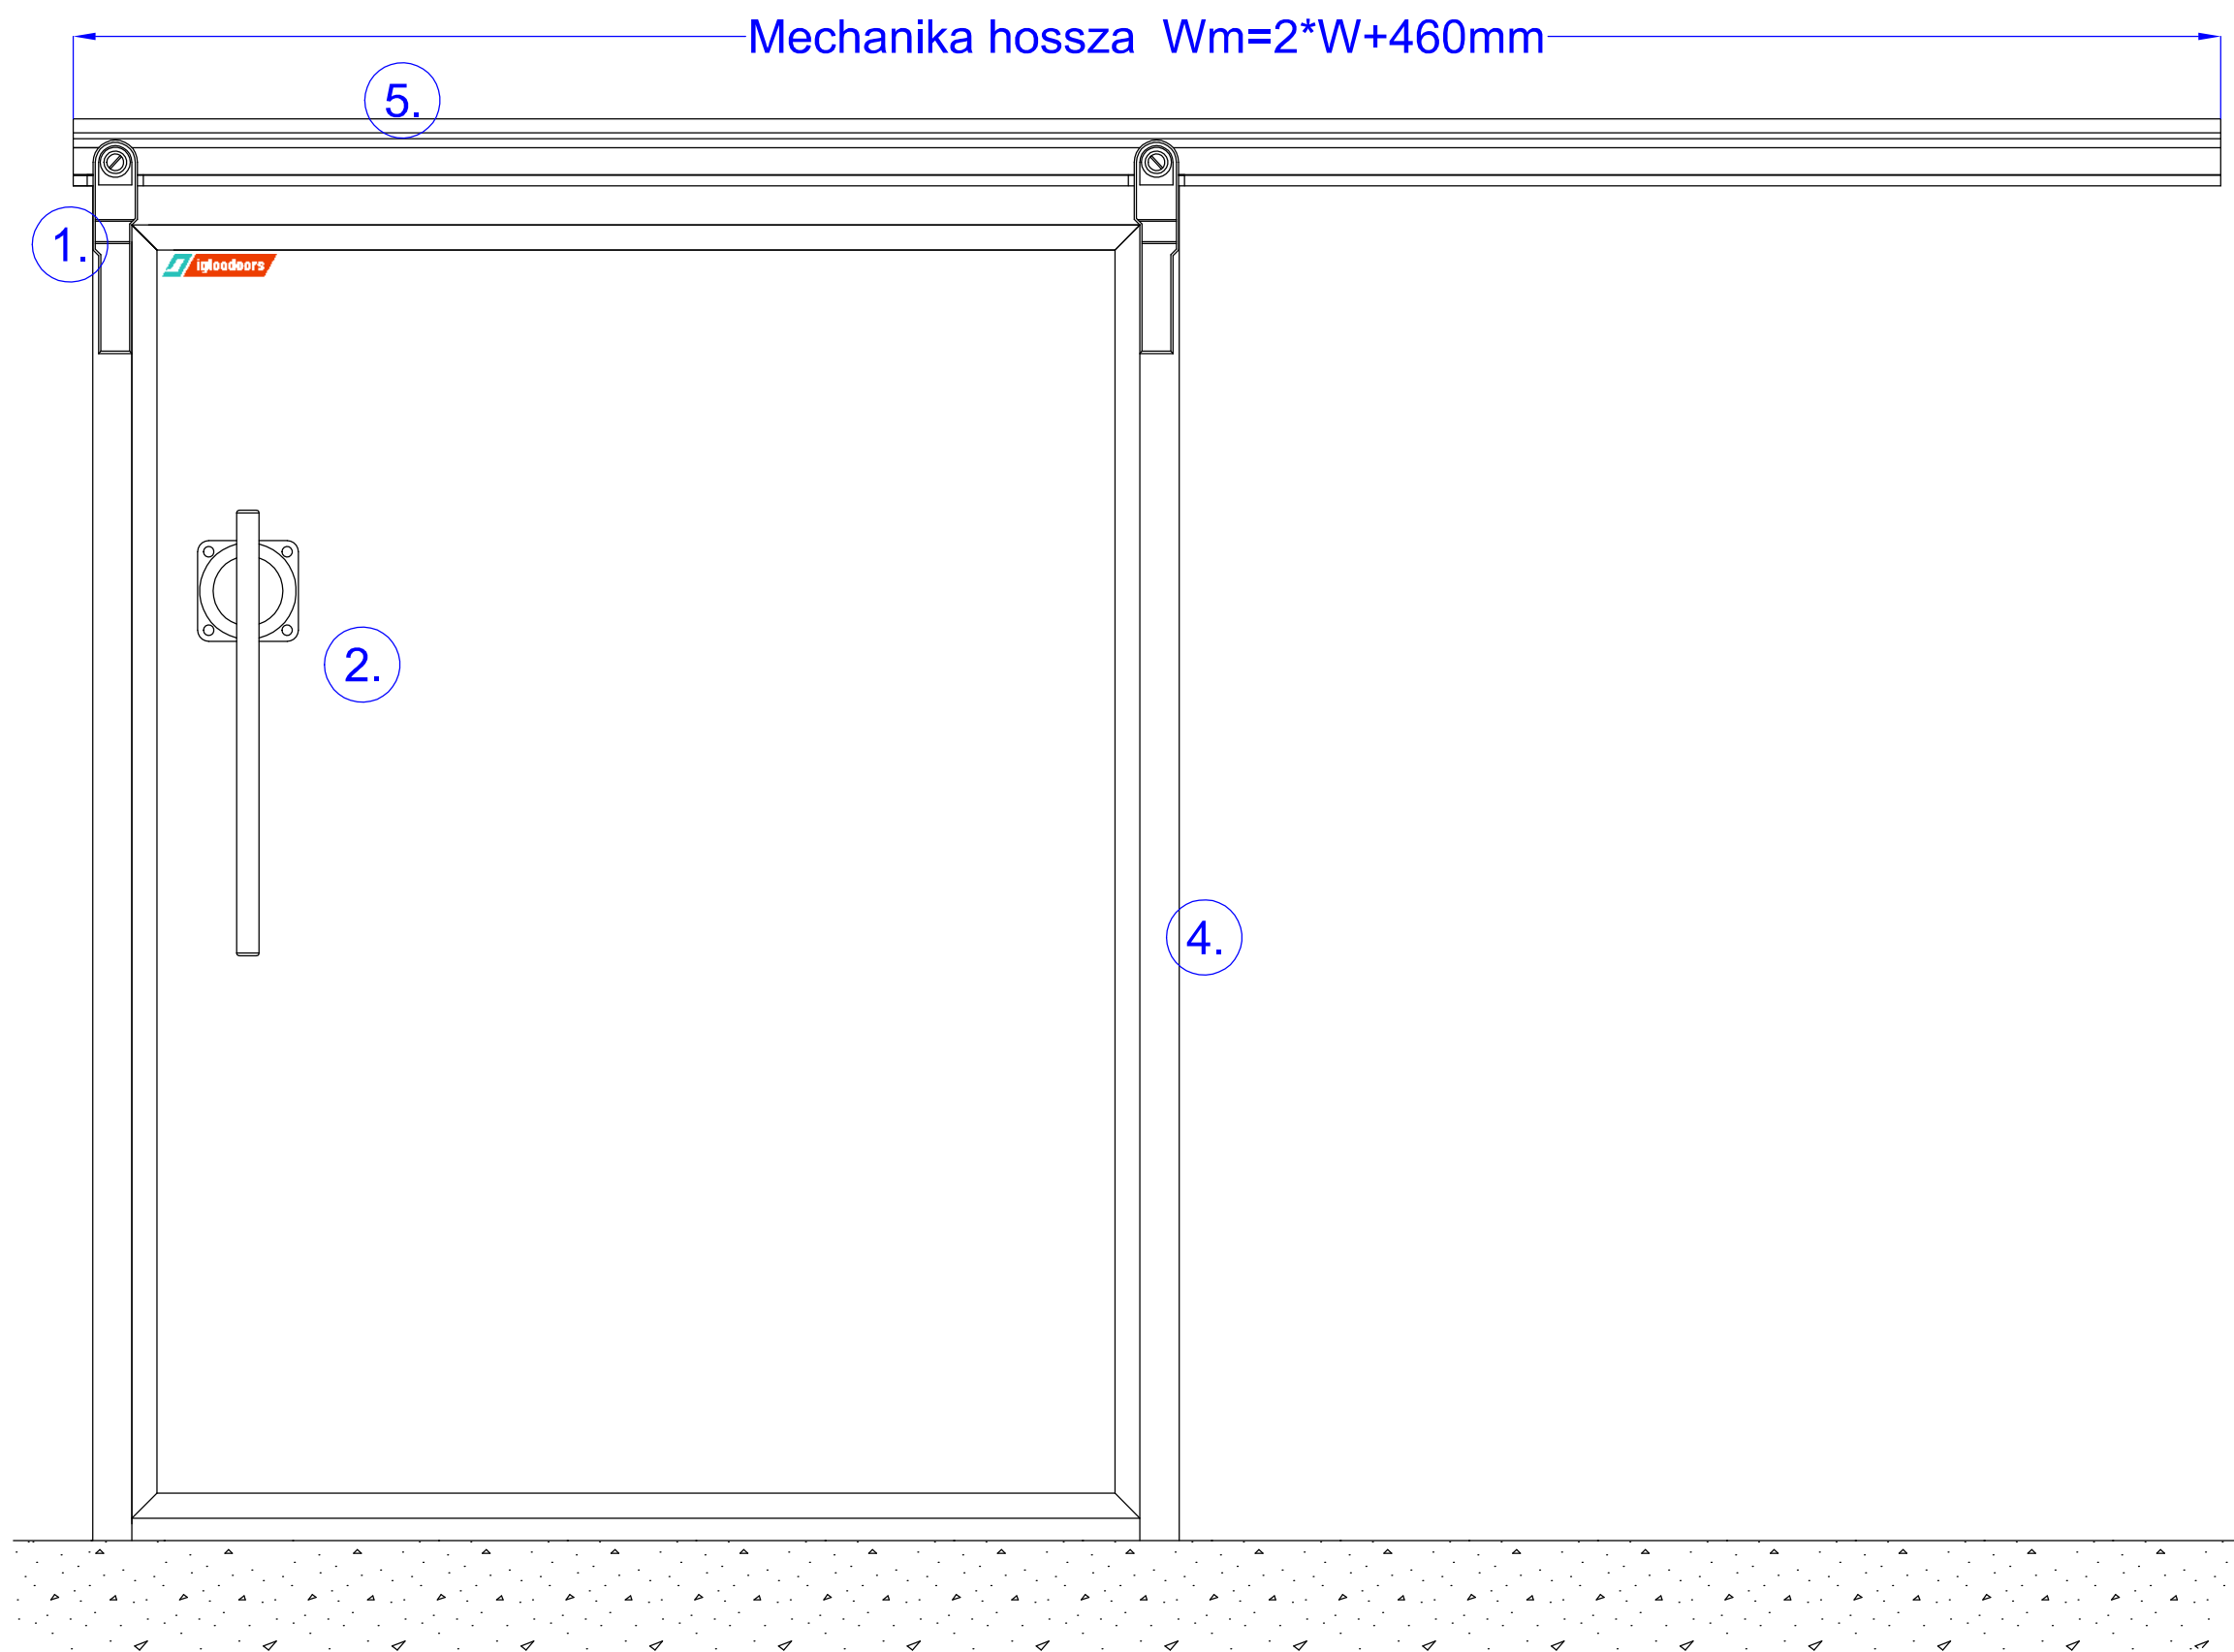


'A metszet
M 1:3

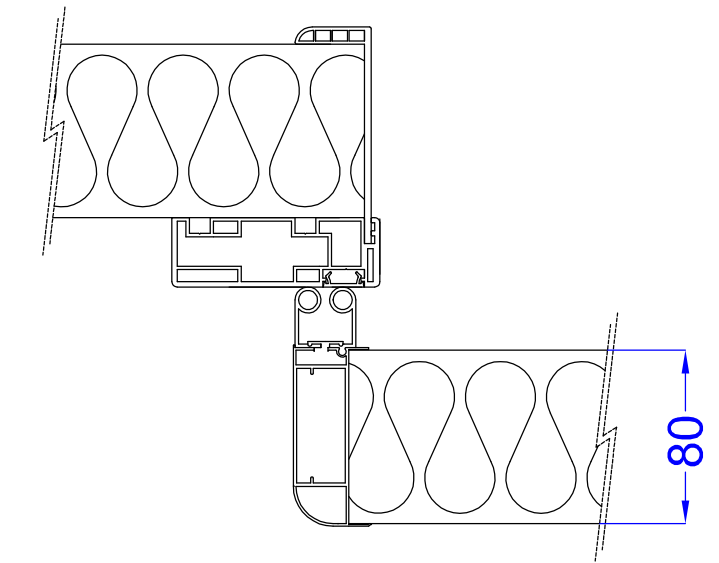




D - Ajtólap vastagsága 80 mm
H - Tiszta nyílás magasság
W - Tiszta nyílás szélesség
P - Fogadószerkezet vastagsága
150 mm-ig ABS/PVS tokbelső
150 mm-től egyedi lemez takaró

Fogadószerkezet kivágás
W+20 mm
H+10 mm

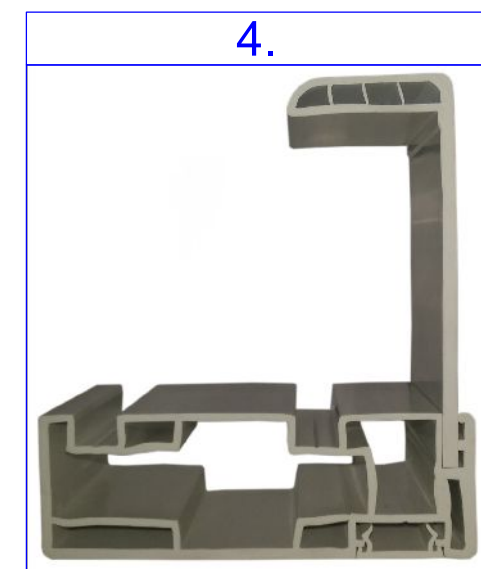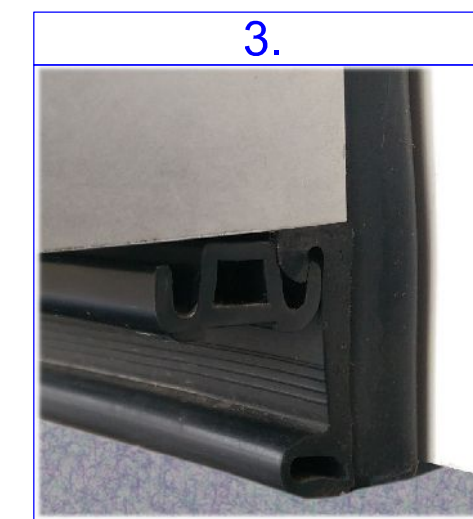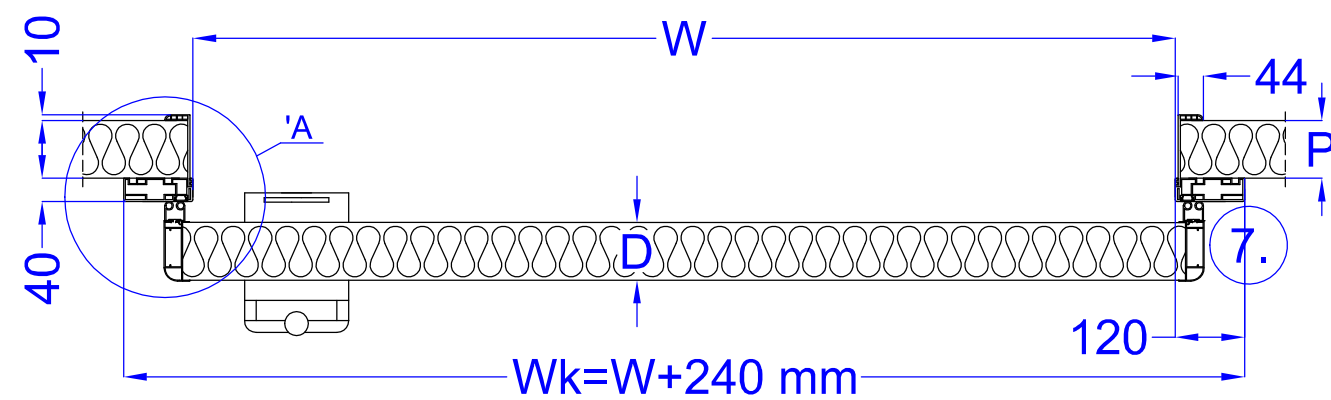



	Megnevezés	Anyag	Jellemzők
1.	Függesztő görgő	Kompozit	3 irányban állítható, megerősített kivitelű
2.	Nyitó szerkezet	Kompozit+Rozsdamentes	Fix kompozit nyitó vagy rozsdamentes ellökőkar
3.	Szoknyagumi	EPDM	Fagyálló kivitelű, fekete színű
4.	Tok szerkezet	PVC	Extrudált profil, 150 mm panelig alkalmazható
5.	Mechanika	Alumínium	Egyedi gyártású profilos rendszerű, süllyedőpályás

Tárgy:		Igloo Doors IDS80 0/+10°C	 Hűtőépítő Kft. 3200 Gyöngyös Kenyérgyár út 9. 06 37 737 500
Dátum:	2017.12.13		
Tervező:	Istvánfy András		
Ajánlati ref.:		Oldalak:	1/1 oldal

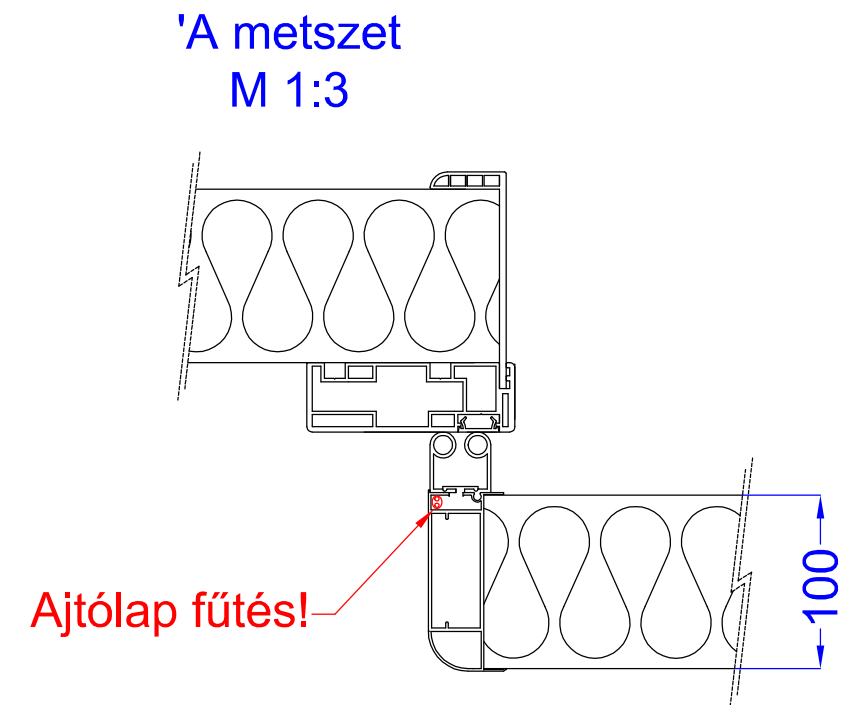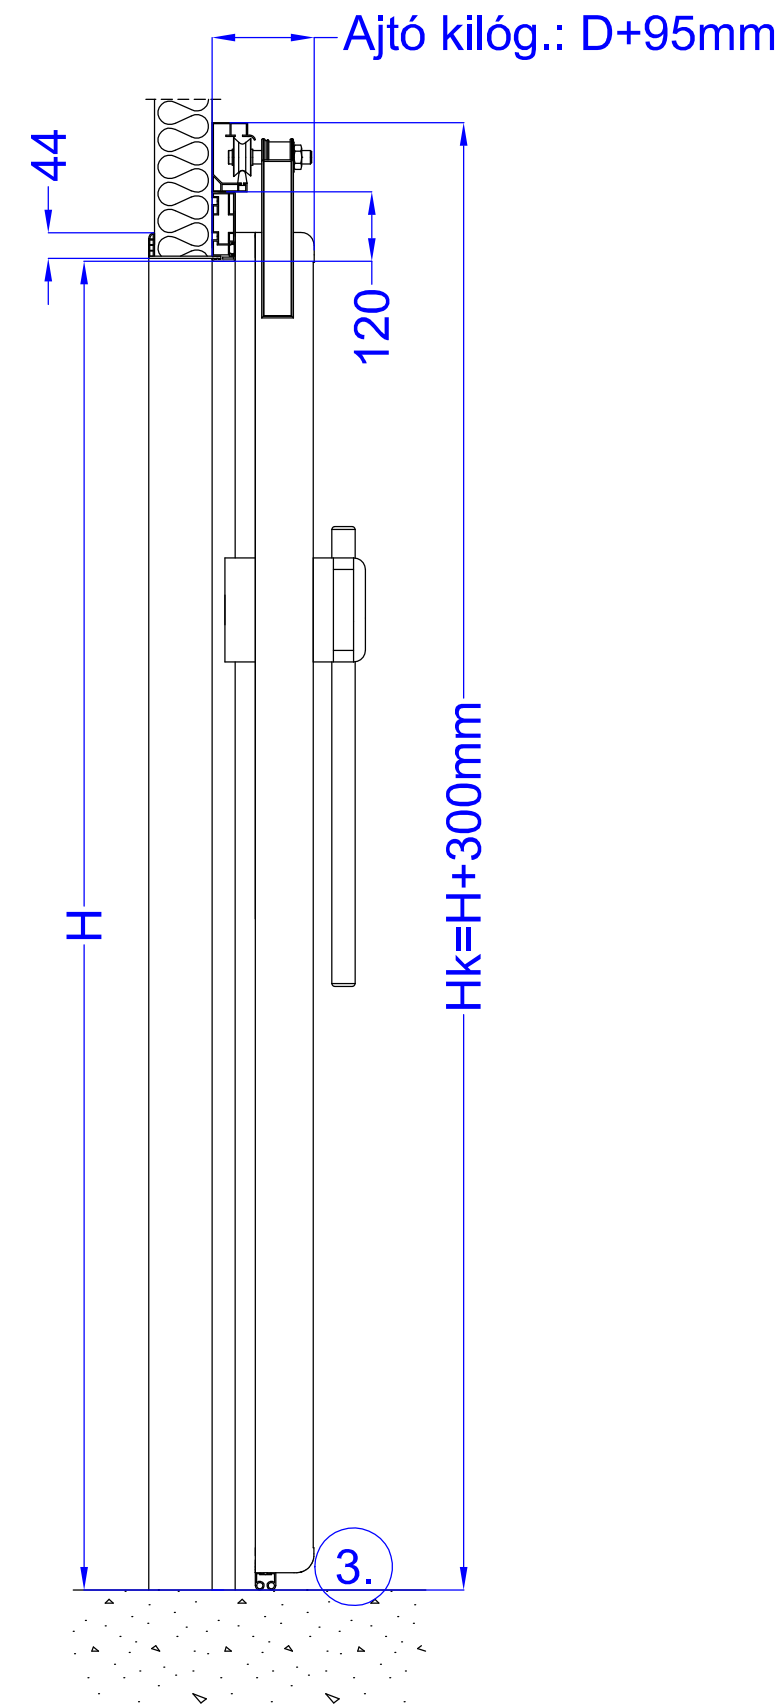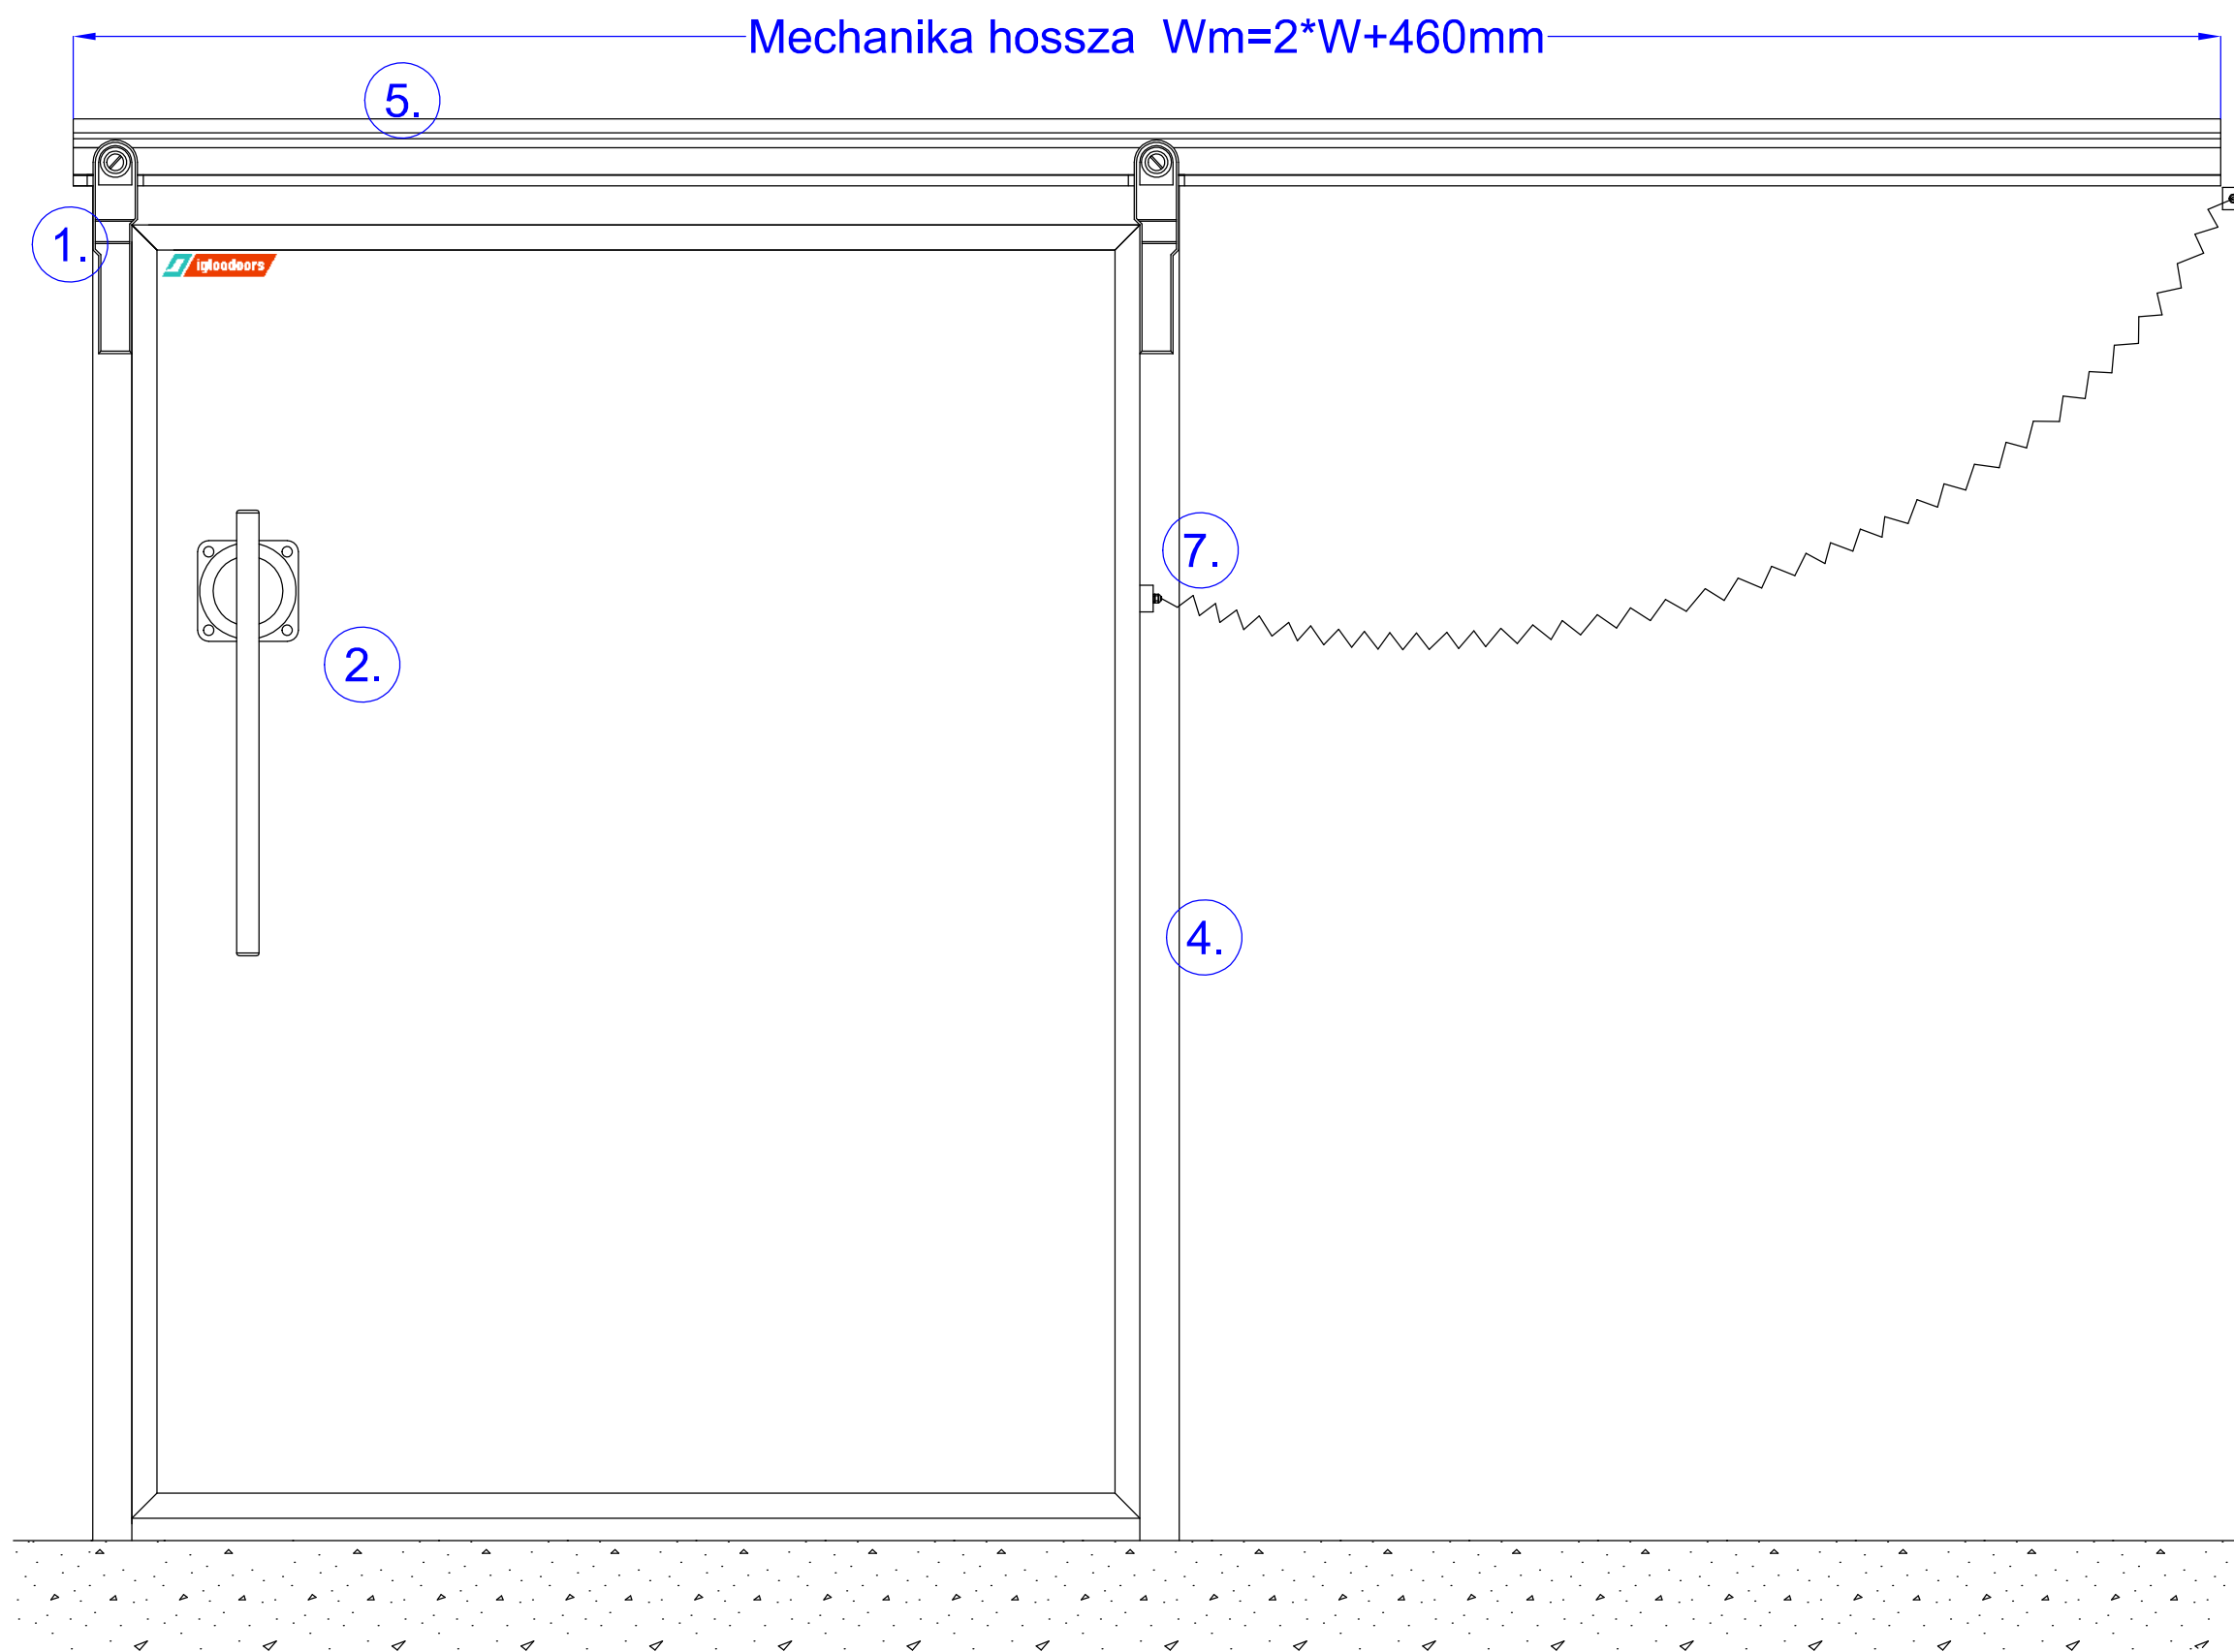




D - Ajtólap vastagsága 100 mm
H - Tiszta nyílás magasság
W - Tiszta nyílás szélesség
P - Fogadoszerkezet vastagsága
150 mm-ig ABS/PVS tokbelső
150 mm-től egyedi lemez takaró

Fogadoszerkezet kivágás
W+20 mm
H+10 mm

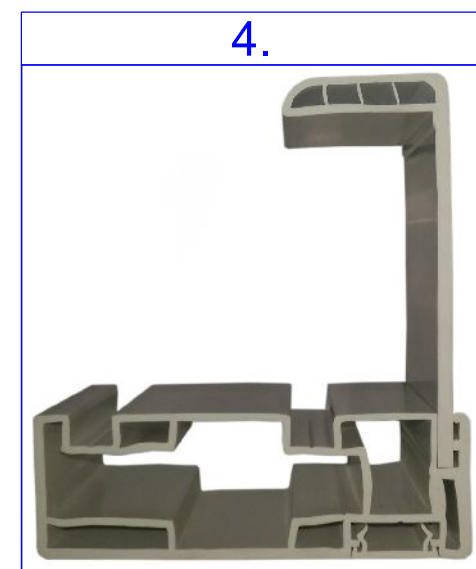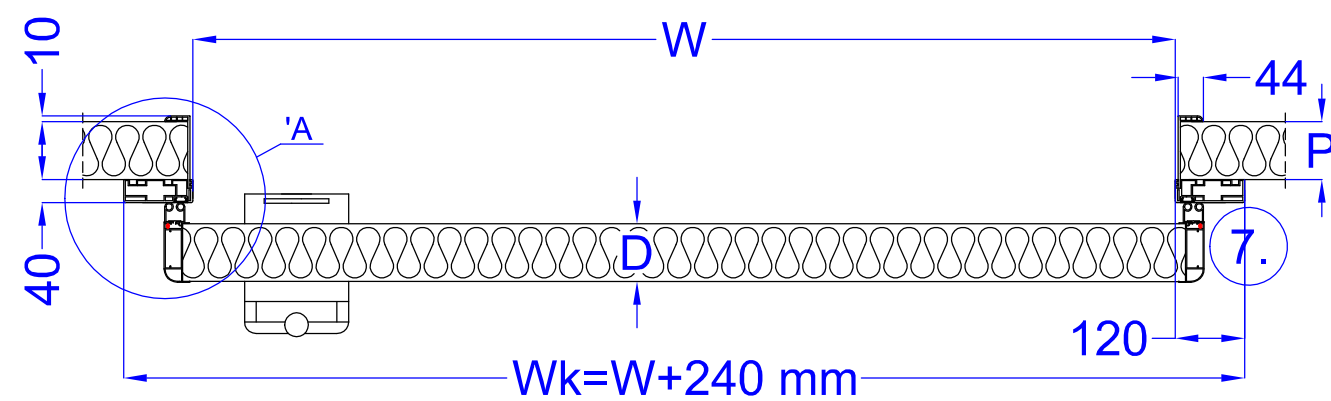




	Megnevezés	Anyag	Jellemzők
1.	Függesztő görgő	Kompozit	3 irányban állítható, megerősített kivitelű
2.	Nyitó szerkezet	Kompozit+Rozsdamentes	Fix kompozit nyitó vagy rozsdamentes ellökőkar
3.	Szoknyagumi	EPDM	Fagyálló kivitelű, fekete színű
4.	Tok szerkezet	PVC	Extrudált profil, 150 mm panelig alkalmazható
5.	Mechanika	Alumínium	Egyedi gyártású profilos rendszerű, süllyedőpályás
6.	Fűtőkábel	HDPE	45W/m teljesítményű önszabályozós fűtőkábel
7.	Kábel kivezetés	PVC/Alumínium	Alu kötődoboz, flexibilis kábel, Wago összekötő

Tárgy:		Igloo Doors IDS100 -18/-22°C	 Hűtőépítő Kft. 3200 Gyöngyös Kenyérgyár út 9. 06 37 737 500
Dátum:	2017.12.13		
Tervező:	Istvánfy András		
Ajánlati ref.:		Oldalak:	1/1 oldal

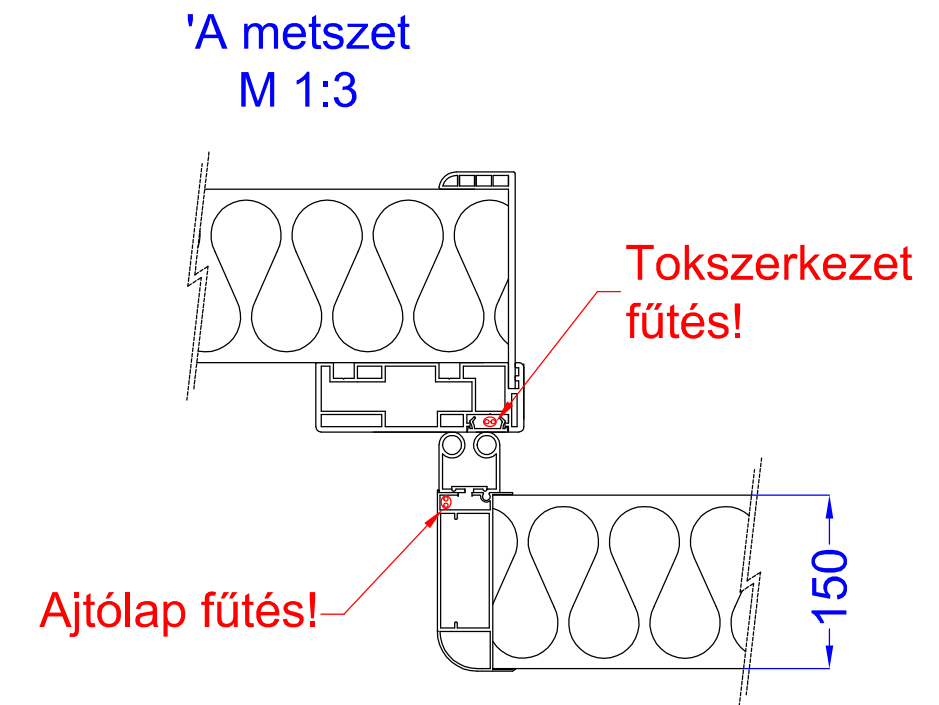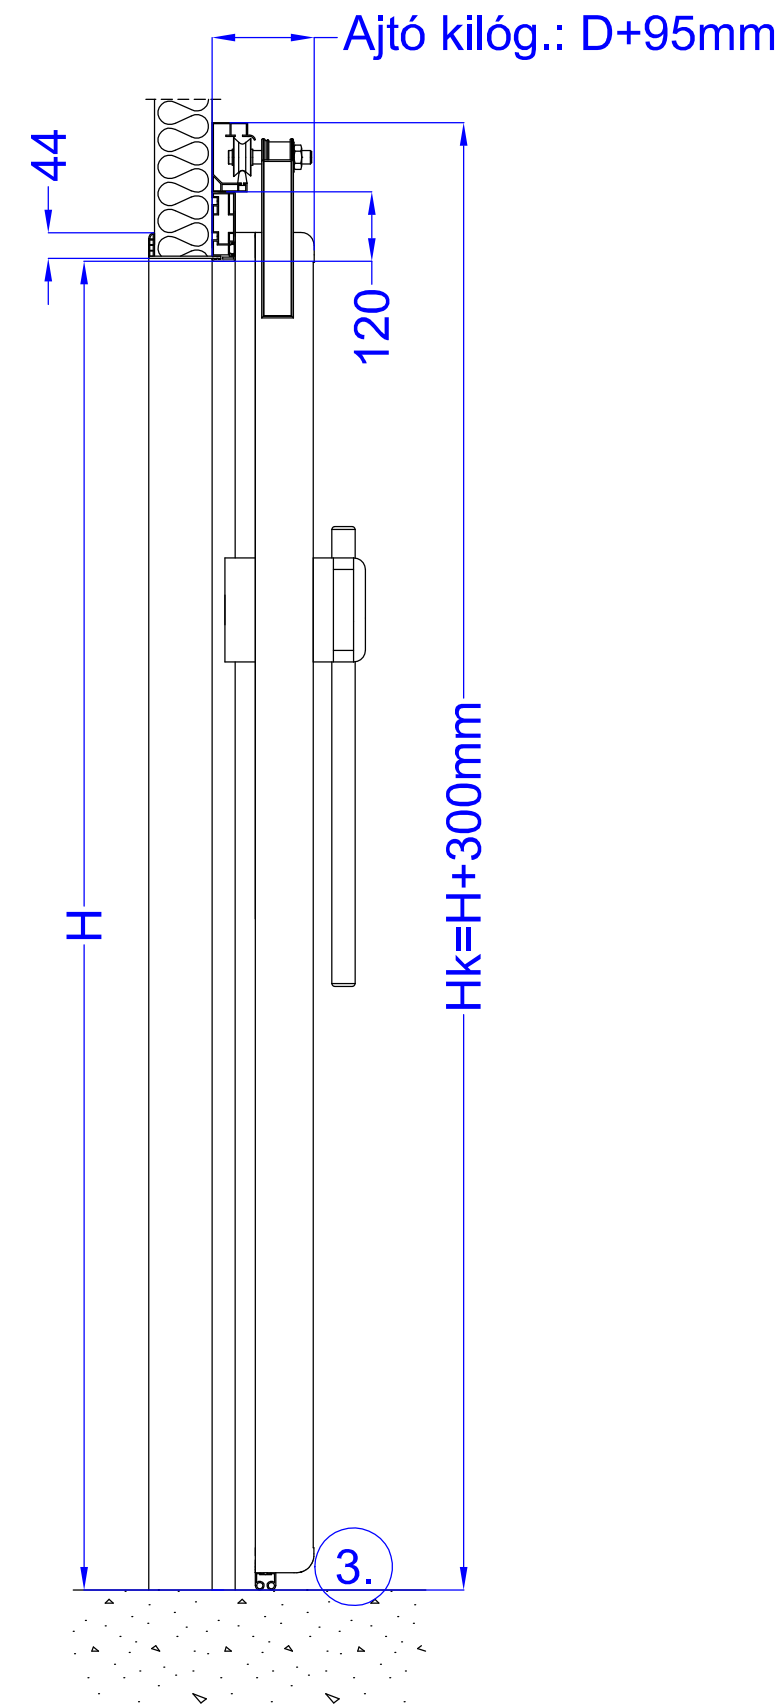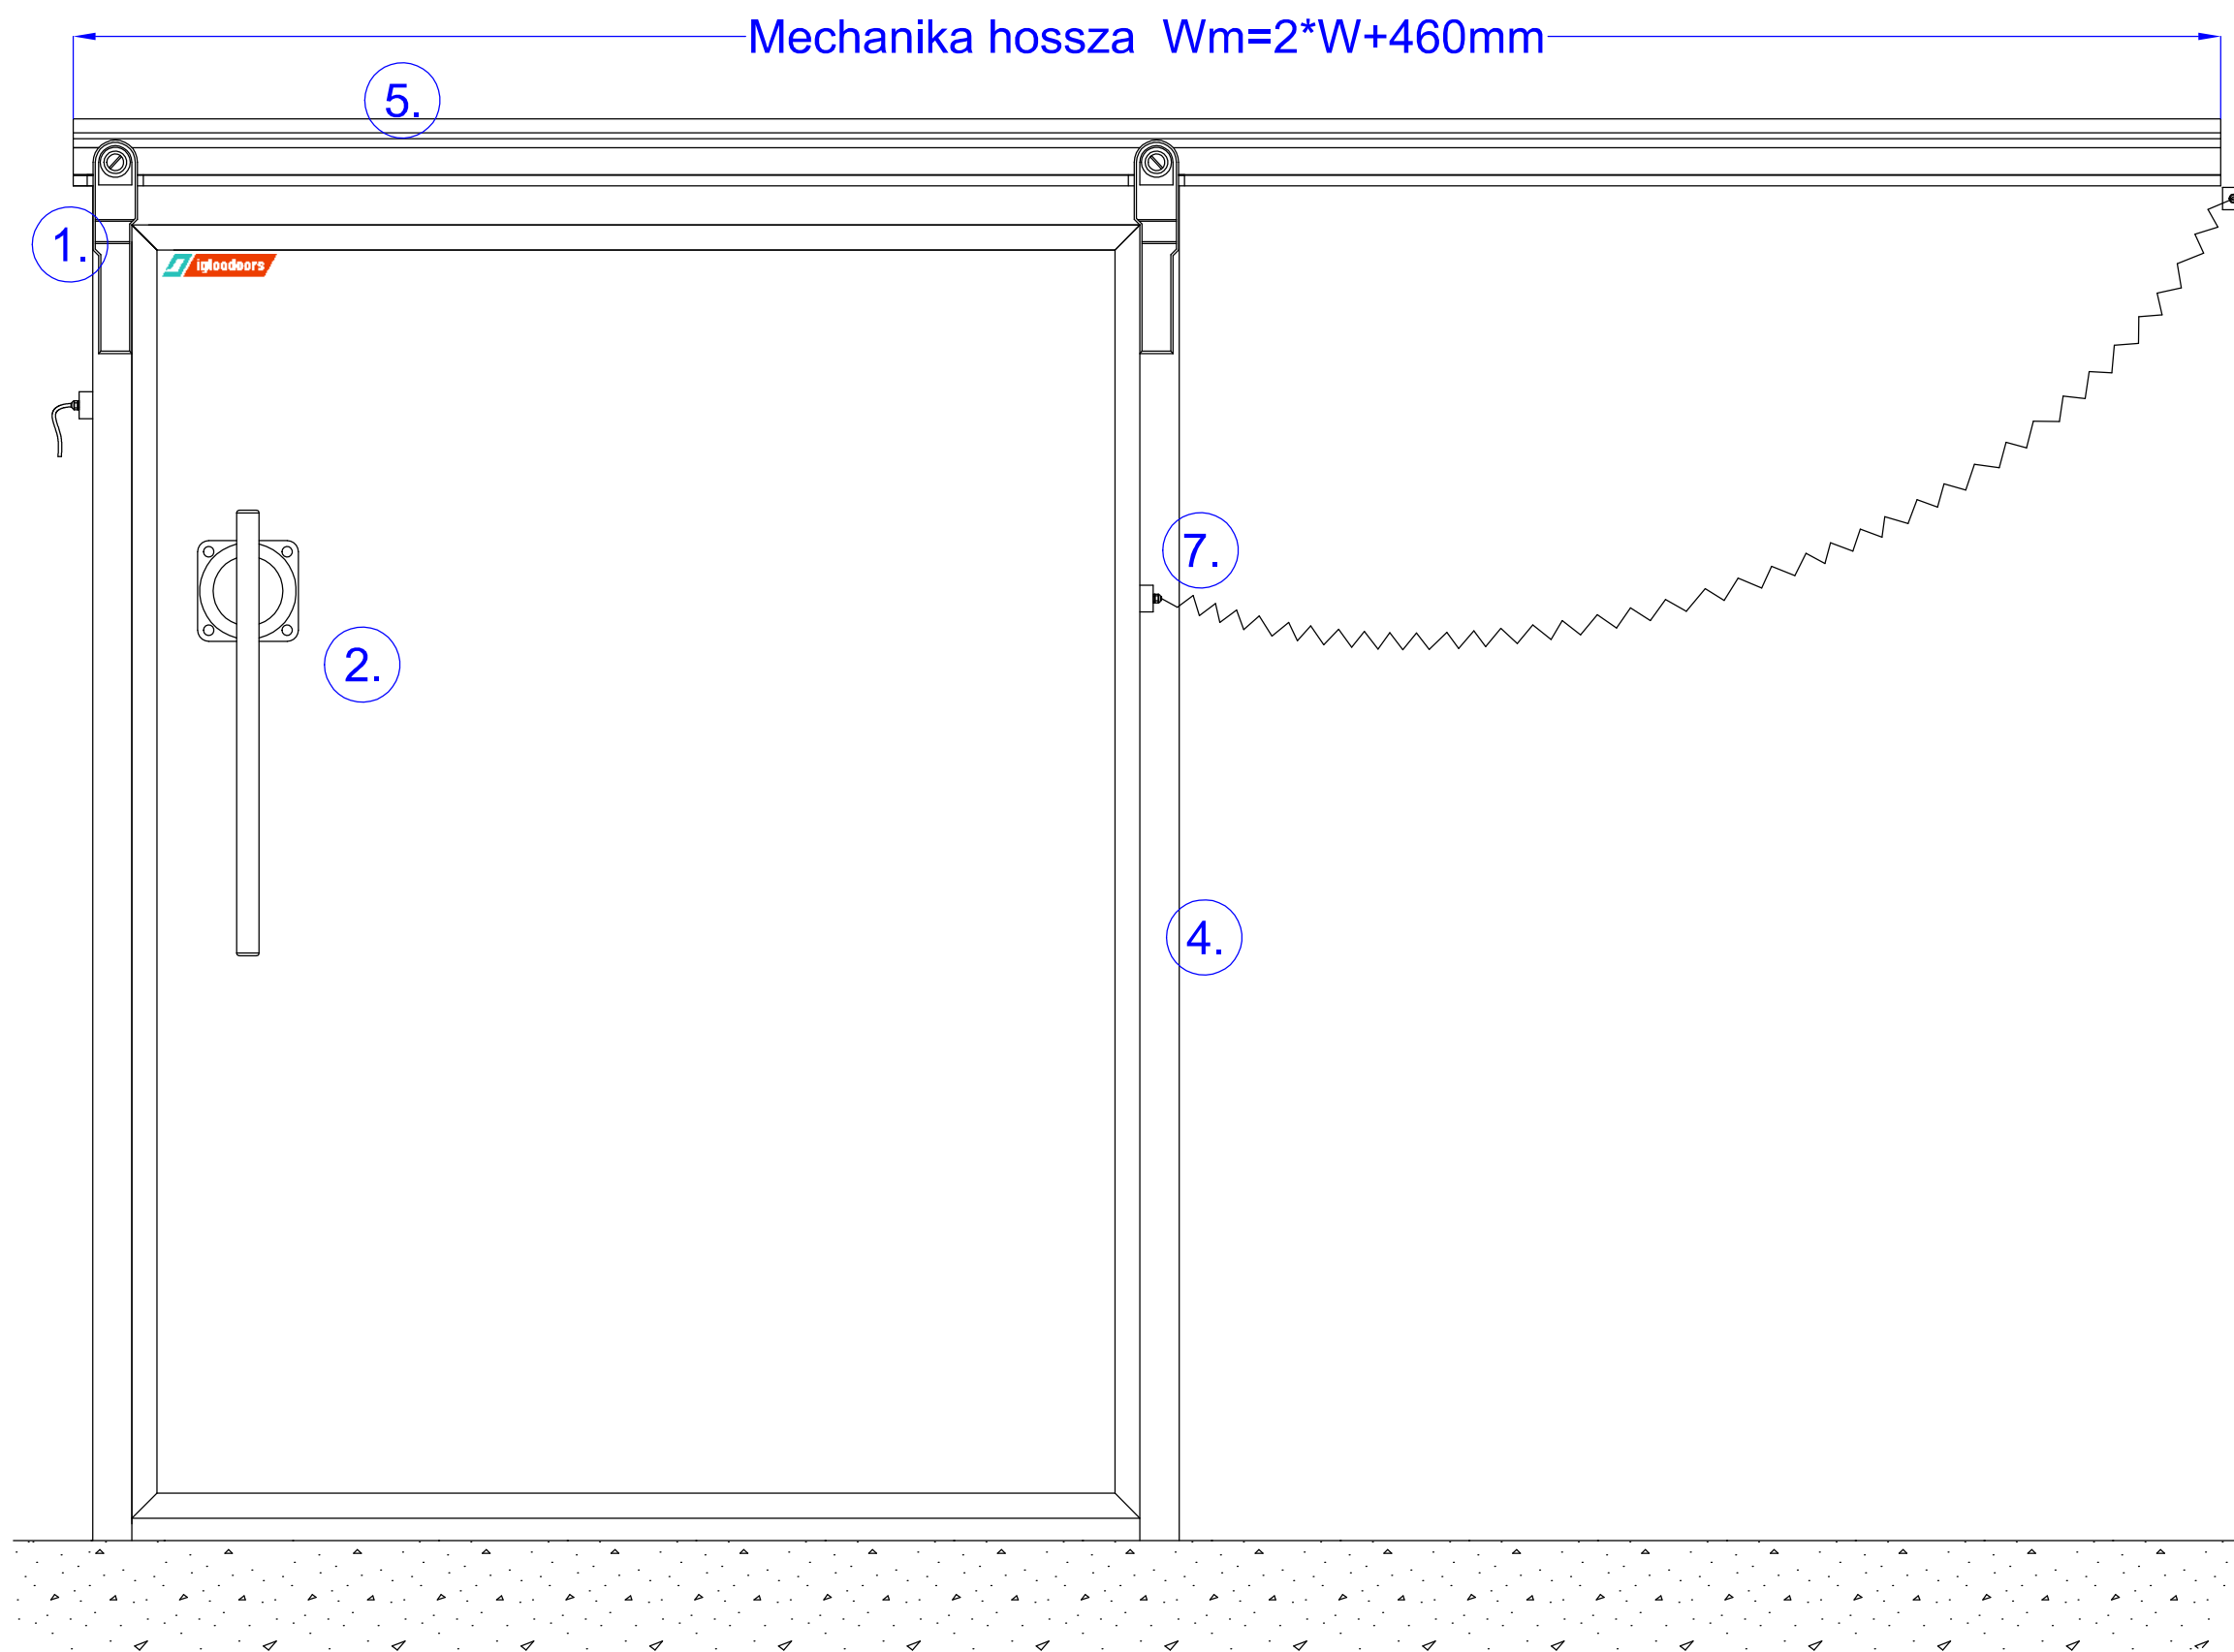

D - Ajtólap vastagsága 150 mm
H - Tiszta nyílás magasság
W - Tiszta nyílás szélesség
P - Fogadószerkezet vastagsága
150 mm-ig ABS/PVS tokbelső
150 mm-től egyedi lemez takaró

Fogadószerkezet kivágás
W+20 mm
H+10 mm

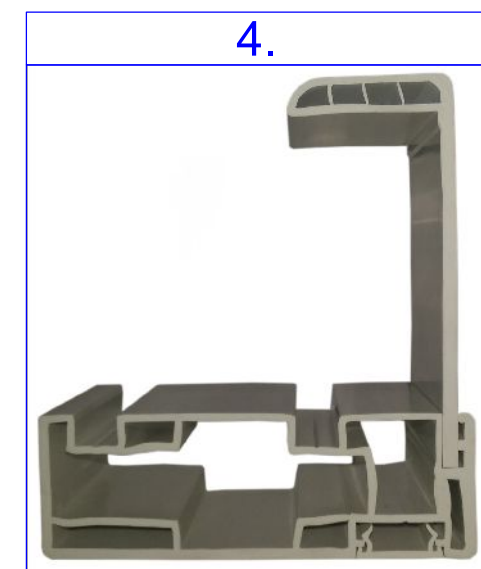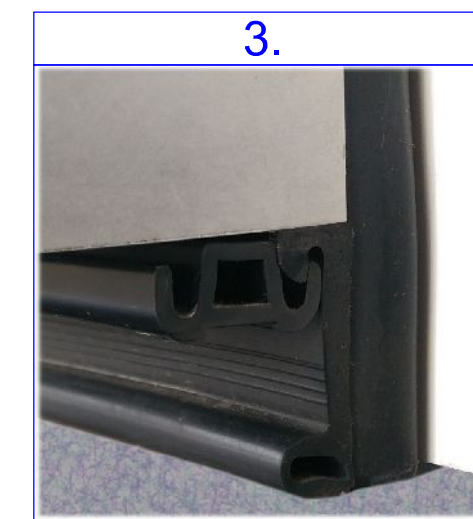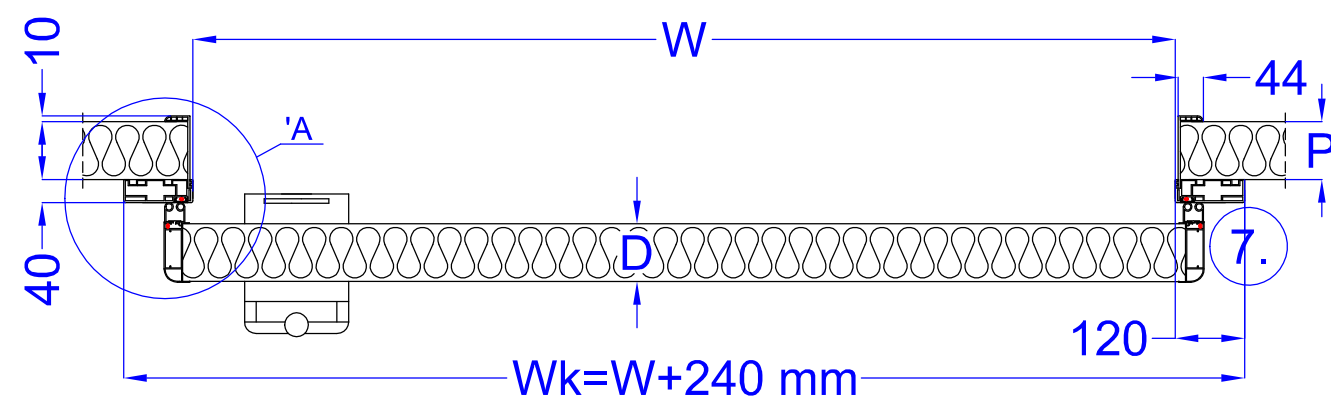

	Megnevezés	Anyag	Jellemzők
1.	Függesztő görgő	Kompozit	3 irányban állítható, megerősített kivitelű
2.	Nyitó szerkezet	Kompozit+Rozsdamentes	Fix kompozit nyitó vagy rozsdamentes ellökőkar
3.	Szoknyagumi	EPDM	Fagyálló kivitelű, fekete színű
4.	Tok szerkezet	PVC	Extrudált profil, 150 mm panelig alkalmazható
5.	Mechanika	Alumínium	Egyedi gyártású profilos rendszerű, süllyedőpályás
6.	Fűtőkábel	HDPE	45W/m teljesítményű önszabályozós fűtőkábel
7.	Kábel kivezetés	PVC/Alumínium	Alu kötődoboz, flexibilis kábel, Wago összekötő

Tárgy: Igloo Doors IDS150 -25/-40°C		 Hűtőépítő Kft. 3200 Gyöngyös Kenyérgyár út 9. 06 37 737 500
Dátum: 2017.12.13	Ajánlati ref.:	
Tervező: Istvánfy András	Oldalak: 1/1 oldal	