


1. Tolóajtó ellőkőkar



2. Ajtólap függesztő





3. Tok ütköző ék

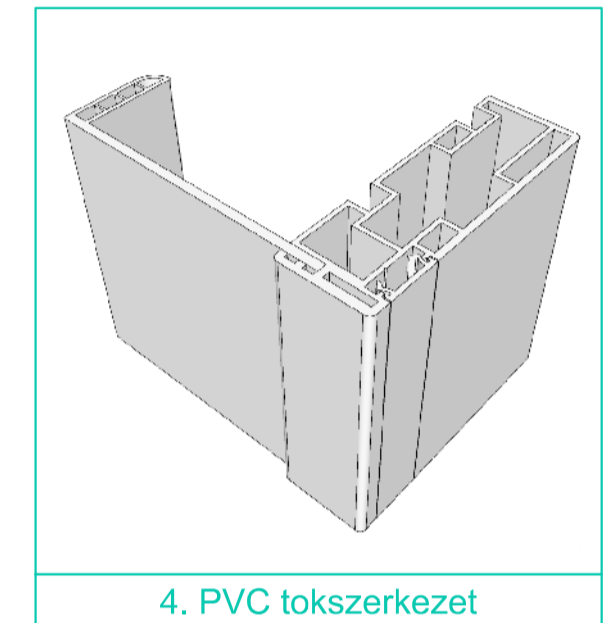

4. PVC tokszerkezet

⓪-1 Oldalfali megvezetés (Opciók tétel)

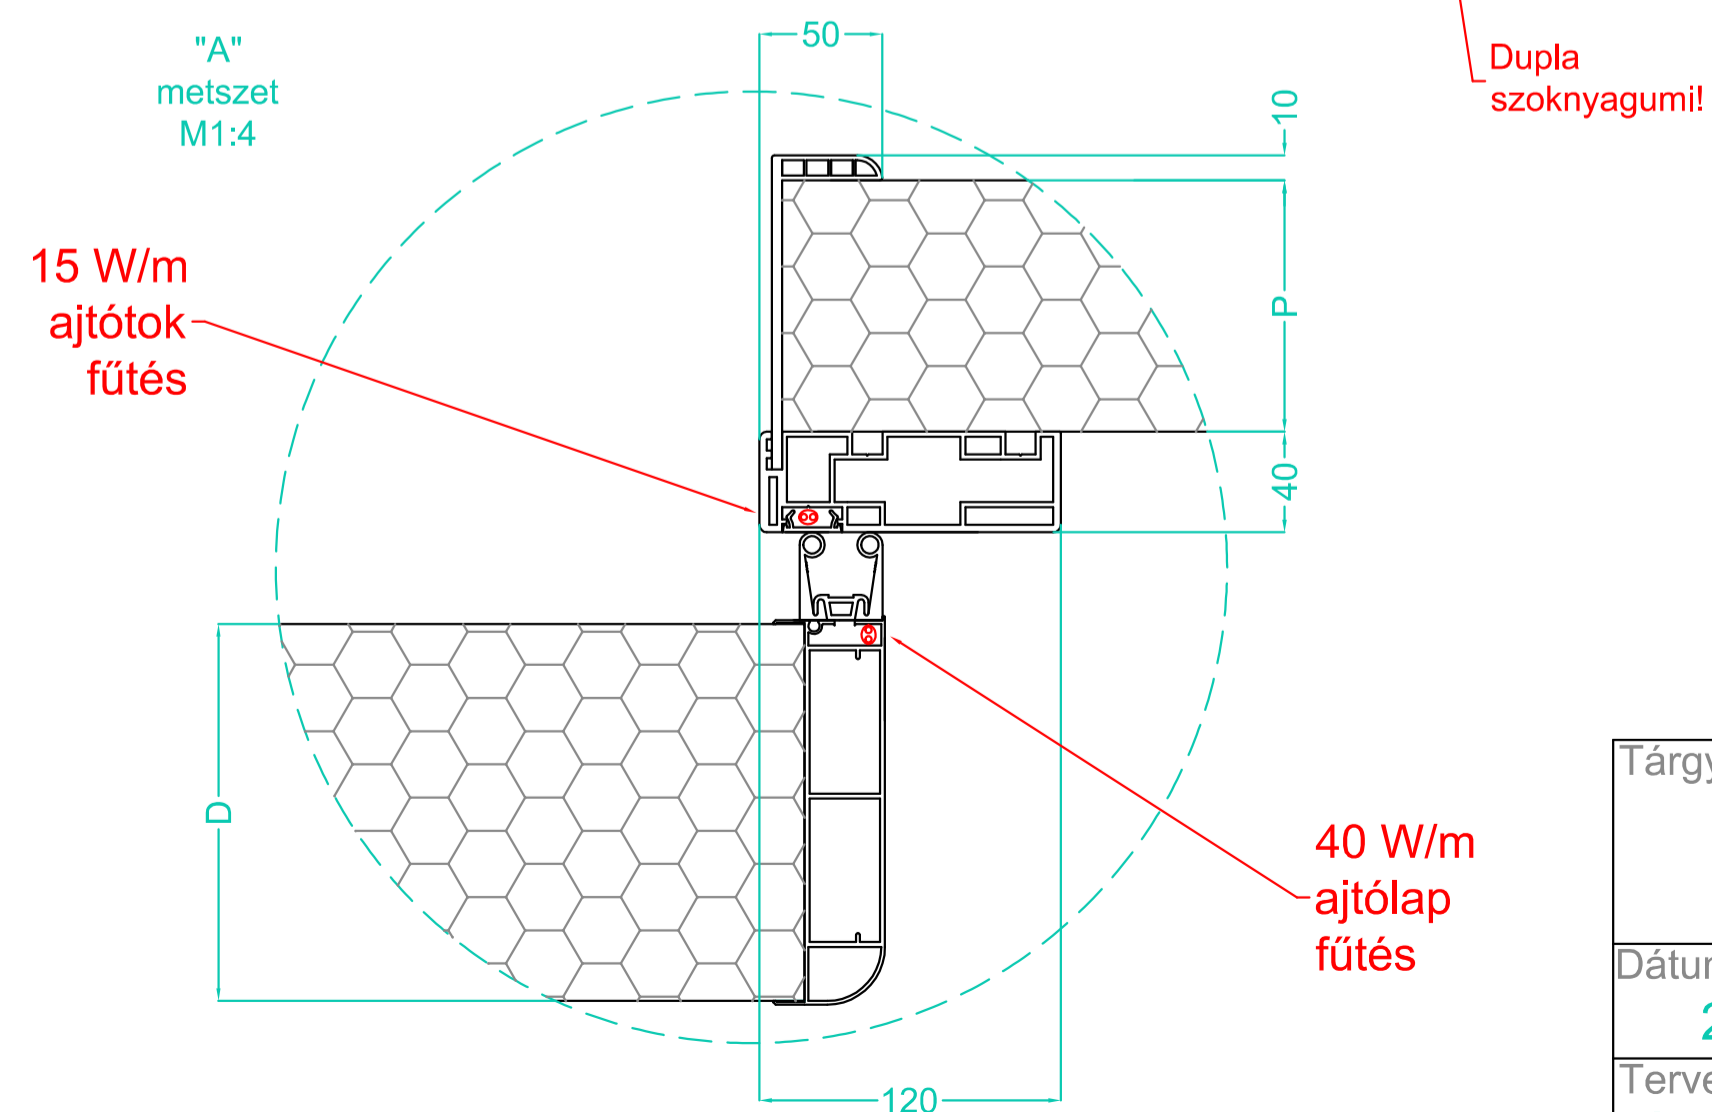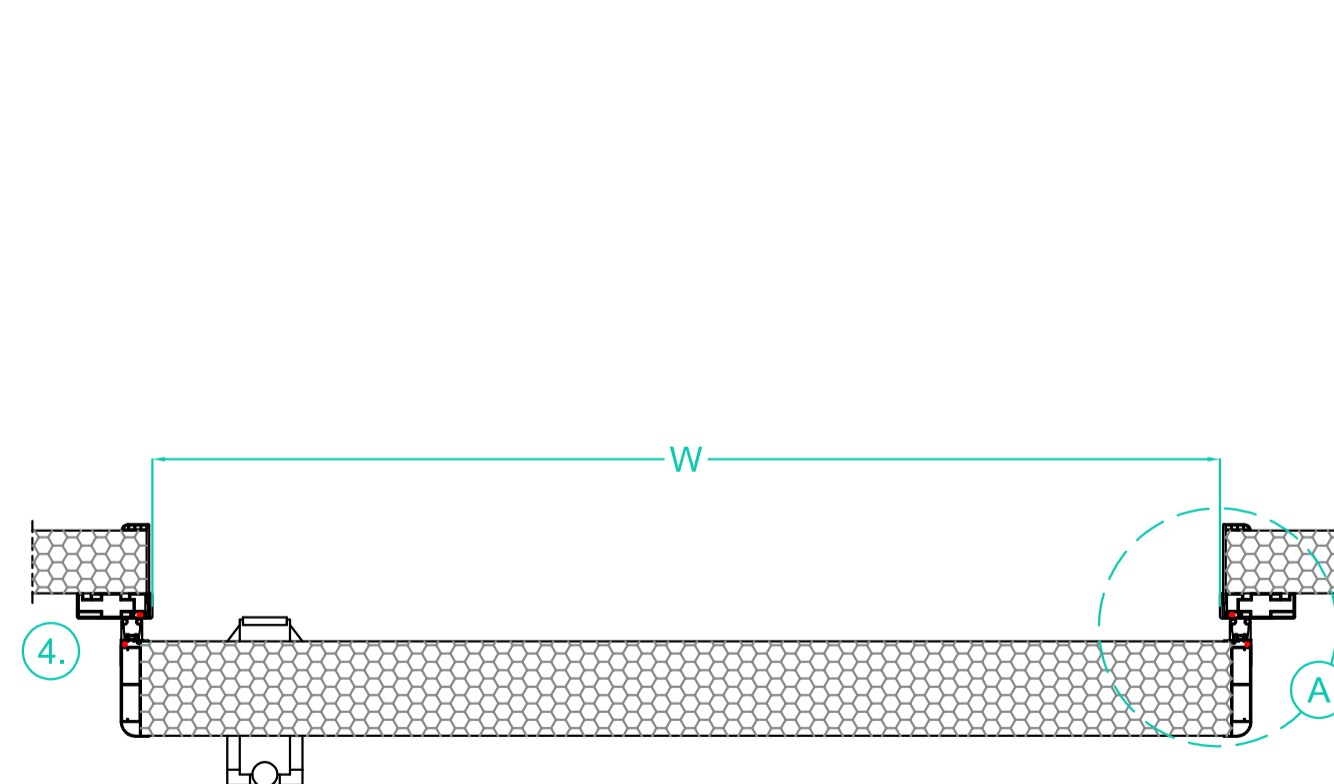

- D - Ajtólap vastagsága 150 mm
- H - Tiszta nyílás magasság
- W - Tiszta nyílás szélesség
- P - Fogadószerkezet vastagsága
- 150 mm-ig ABS/PVC tokbelső
- 150 mm-től egyedi lemez takaró
- ⓪-1 IglooDoors alumínium mechanika
- ⓪-2 Ajtólap fűtés (40 W/m)
- ⓪-3 Ajtótok fűtés (15 W/m)
- Fogadószerkezet kivágás
- W+20 mm
- H+10 mm

Tárgy:		<b>Igloo Doors</b> <b>IDS150 -25/-40°C</b>	
Dátum:			
2023.07.20		Ajánlati ref.:	
Tervező:		Oldalak:	
Istvánfy András		1/1 oldal	